


BM z. K.

Rüdiger Franke • Architekt BDA • Karlstr. 17 • 22085 Hamburg

Gemeinde Wentorf / Bauamt
Herr Blener
Hauptstraße 16
21465 Wentorf

PLANUNG
BAULEITUNG
PROJEKTSTELLUNG
SIGE-KOORDINATION

Karlstraße 17
22085 Hamburg
TEL 040 - 220 19 02
FAX 040 - 220 19 04
info@architektfranke.de

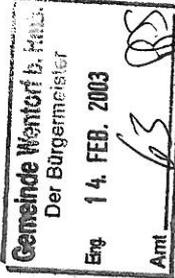

Hamburg, 06.02.2003

60 n.r.z.k.

B 21.2.03

24/2/03

BV Neubau Wohn- und Geschäftsgebäude Hauptstraße 18, 21465 Wentorf

Sehr geehrter Herr Blener,

anbei erhalten Sie das Werbekonzept zum Bauvorhaben "Angerhof", mit der Bitte um Bestätigung bzw. Rücksprache.

Mit freundlichen Grüßen

Mit Verankerung als
Denkmal für den weiten PL-Fl.

R. Franke

Anlage: - Werbekonzept

ø Herr Schulte-Bockum
ø Jablonski

BANKVERBUNDUNG:
BIC: BFSW3333
IBAN: 25070000000000000000
DRESDNER BANK HAMBURG

BV Wohn- und Geschäftsgebäude Hauptstr. 18 , 21465 Wentorf
Gestaltungsvorgabe Außenwerbung

1. Leuchtkästen jeglicher Art sind nicht zugelassen.
2. An der äußeren Fassadenkonstruktion des Längsriegels, EG und 1. OG, einschließlich am Sonnenschutz ist das Befestigen jeglicher Art von Außenwerbung nicht gestattet.

Werbeträger sind entsprechend der folgenden Gestaltungsvorgabe auszuführen:

1. Läden Längsriegel (Mauerwerkfassade):

- 1.1 Acrylglasschilder auf der Innenseite, gem. Typ 1 und 3, Beispielleblatt 1
- 1.2 Einzelne Schriftzüge aus Neonleuchtschrift, gem. Typ 2, Beispielleblatt 1 und 2
- 1.3 Edelstahlausleger, gem. Typ 4, Beispielleblatt 2 und 3

2. Längsriegel (Glasfassade)

- 2.1 Acrylglasträger auf der Innenseite, gem. Typ 1 und 3, Beispielleblatt 1
- 2.2 Einzelne Schriftzüge aus Neonleuchtschrift, gem. Typ 2, Beispielleblatt 1 und 2

3. Gastronomie - Stabelfassade

- 3.1. Straßenfassade
2 Stck. Werbschilder gem. Beispielleblatt 4 aus Segelfuch oder PVC-Bahnen, Größe 75x160 cm, Ausbildung und Befestigung in Absprache mit den Architekten am oberliegenden Sonnenschutz, sowie im Bodenbereich des Lichtgrabens.


3.2. Hoffassade

- 3.2. 2 Stck. Ausstecker (Ausleger) der Brauerei in kleinstmöglicher Ausführung. Die Ausbildung und Befestigung muß in Absprache mit den Architekten erfolgen.

Aufgestell
Hamburg, 31.01.03

R. Franke

Anlage: - Gesamtansicht Südfassade
- Beispielleblätter 1 bis 4

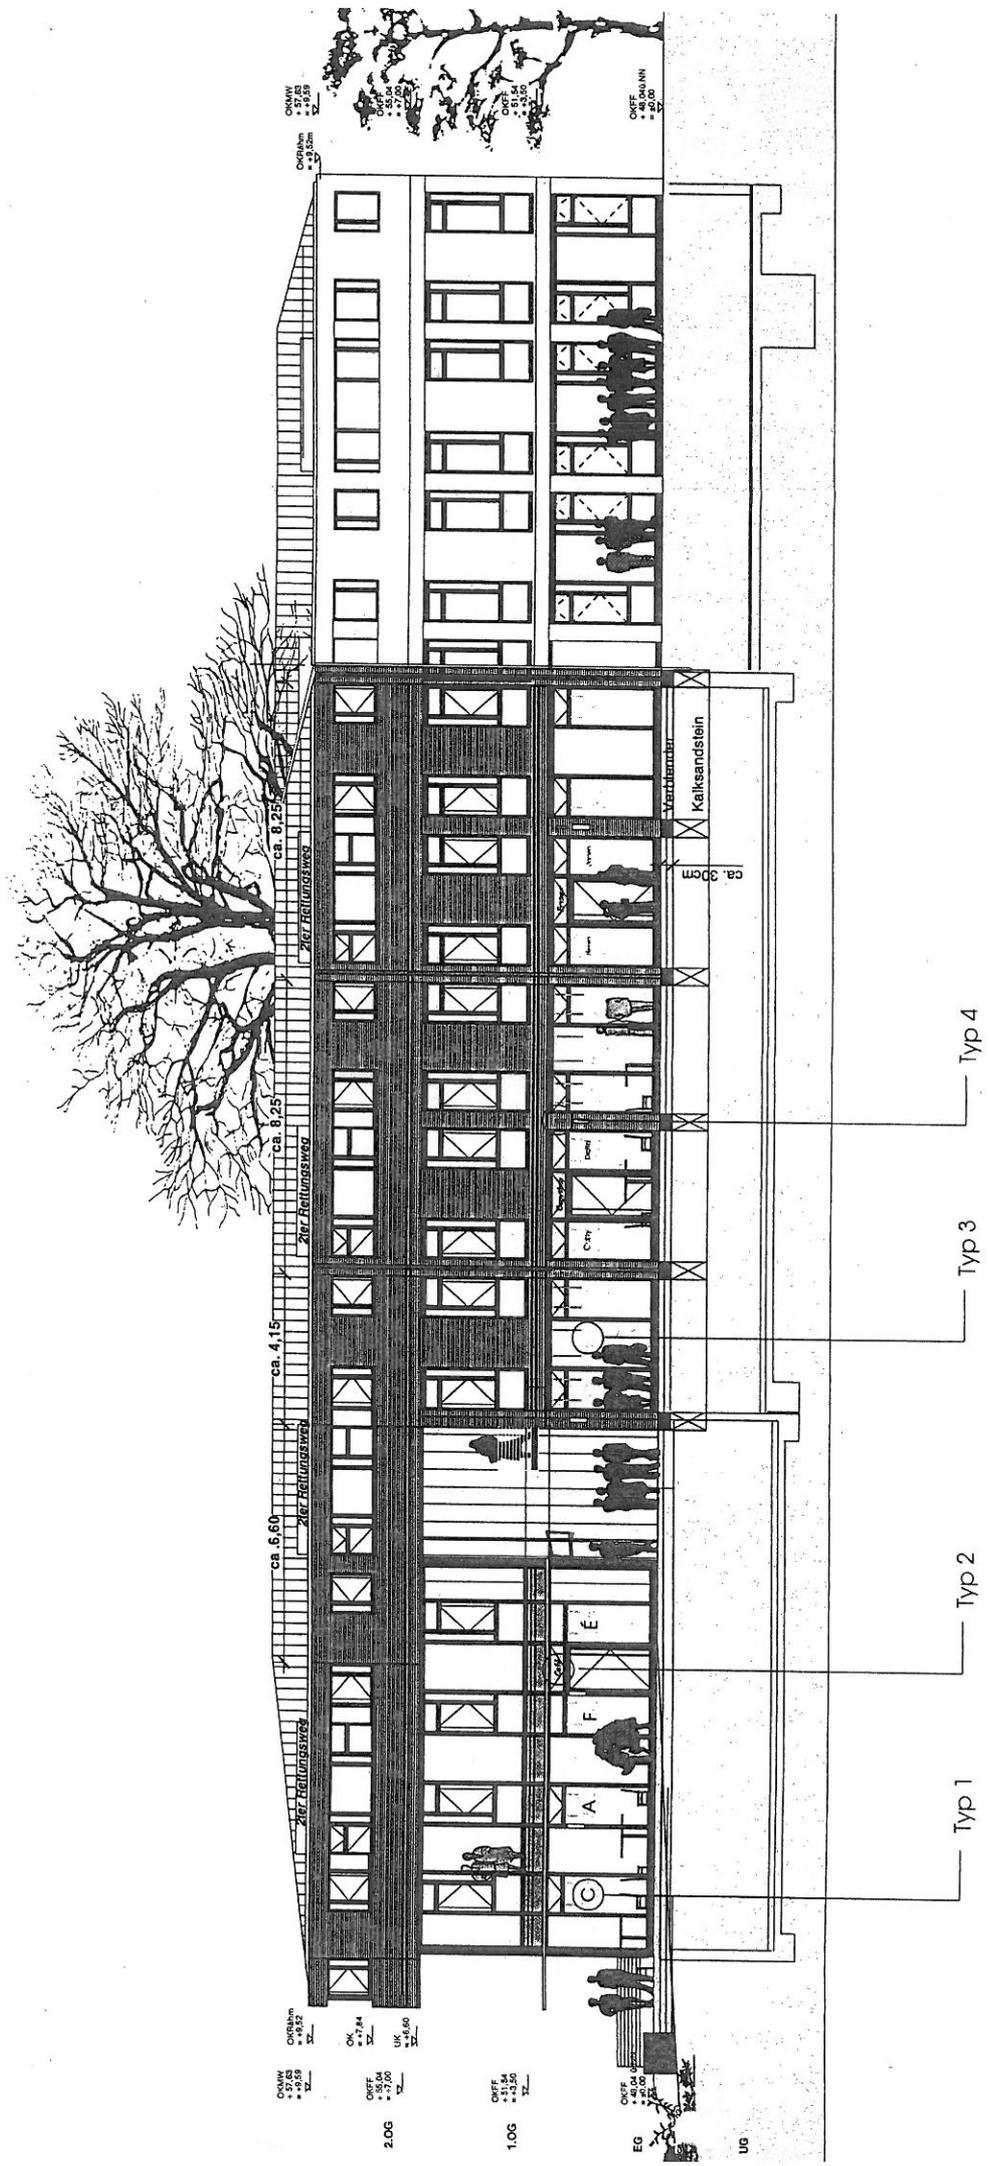

OKNW
 + 97,85
 + 45,52
 OK 1,0G
 UK 6,60
 2.0G

OKWF
 + 97,85
 + 42,50
 1.0G


OKWF
 + 97,85
 + 42,50
 EG

OKWF
 + 97,85
 + 42,50
 UG

OKNW
 + 97,85
 + 45,52
 OKWF
 + 97,85
 + 42,50
 31.01.2003



OKWF
 + 97,85
 + 42,50
 31.01.2003

Baurengemeinschaft:	Schulte-Bockum Eichenweg 6 21465 Wentorf tel 0177-4871130 fax 040-7208502	Planung:	Rüdiger Franke Architekt BDA Kerksstraße 17 22085 Hamburg tel 040-2201902 fax 040-2201904	Projekt:	Neubau Wohn- und Geschäftshaus Hauptstraße 18, 21465 Wentorf
				Zeichnungsinhalt:	Gestaltungsvorgabe Ausßenwerbung Beispiel Südfassade
				gezeichnet:	To
				Maßstab:	1:150
				Blatt-Nr.:	
				Index:	
				Datum:	31.01.2003

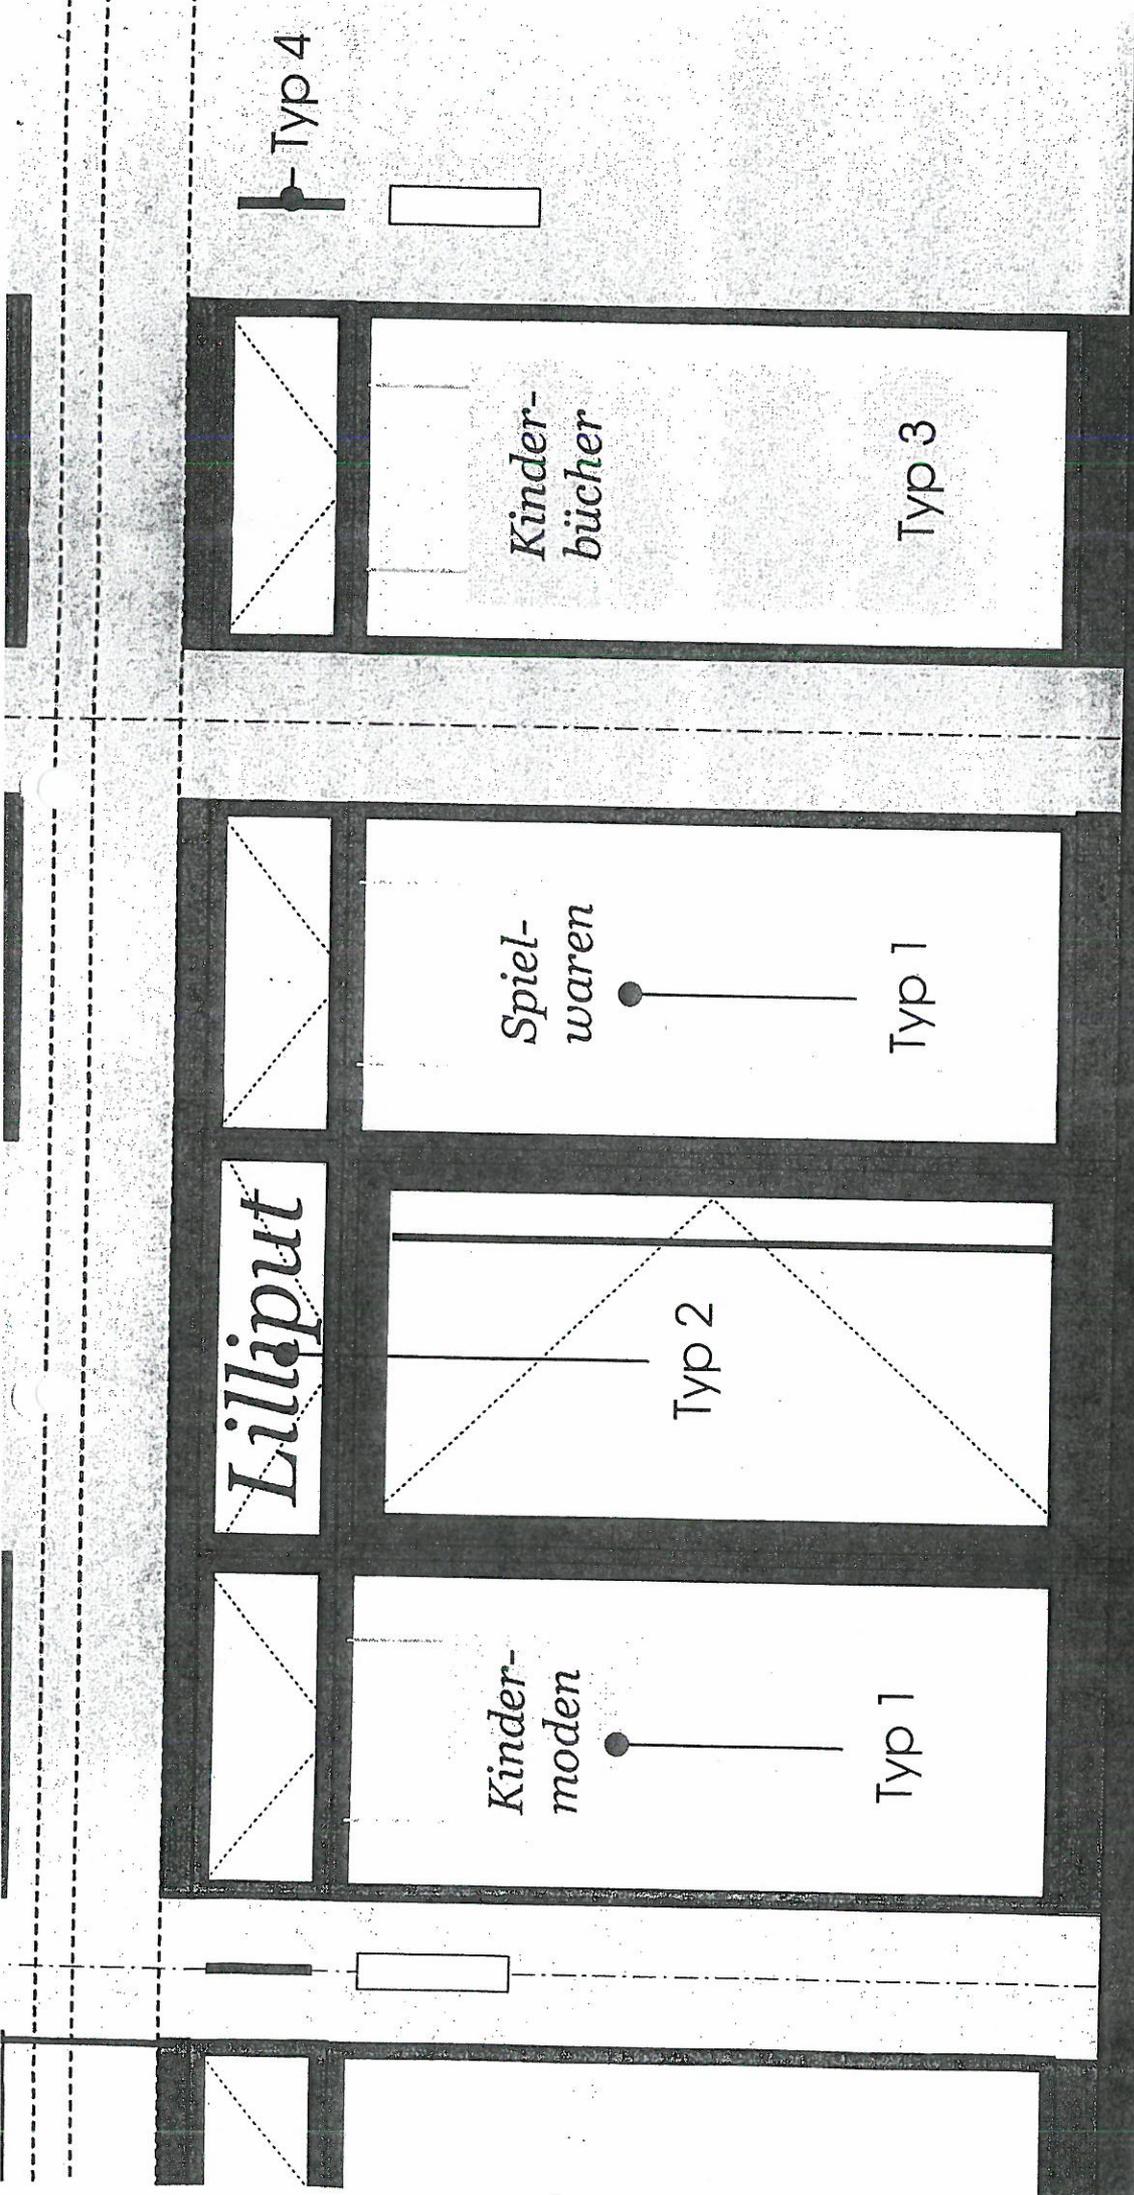

- Typ 1: Innenseitig montierte Acrylglas Tafel
Größe 65 x 65 cm, optional mit oberseitiger Beleuchtung
- Typ 2: Innenseitig montierter (Neon)schriftzug
- Typ 3: Innenseitig montierte Acrylglas Tafel
Größe max. 80 x 255 cm, optional mit oberseitiger Beleuchtung
- Typ 4: Ausleger aus Edelstahl mit schwarzem Schriftzug, siehe Beispielblatt 2 + 3


Bauteilgemeinschaft:		Planung:		Projekt:	
Schulte-Bockum Eichenweg 6 21465 Wentorf tel 0177-4871130 fax 040-7208502		Rüdiger Franke Architekt BDA Karlsruhe 17 22085 Hamburg tel 040-2201902 fax 040-2201904		Neubau Wohn- und Geschäftshaus Hauptstraße 18, 21465 Wentorf	
		Zeichnungsinhalt:			
		Gestaltungsvorgabe Aussenwerbung Beispielblatt 1			
gezeichnet:		Maßstab:		Index:	
To		1:25		Datum:	
				31.01.2003	

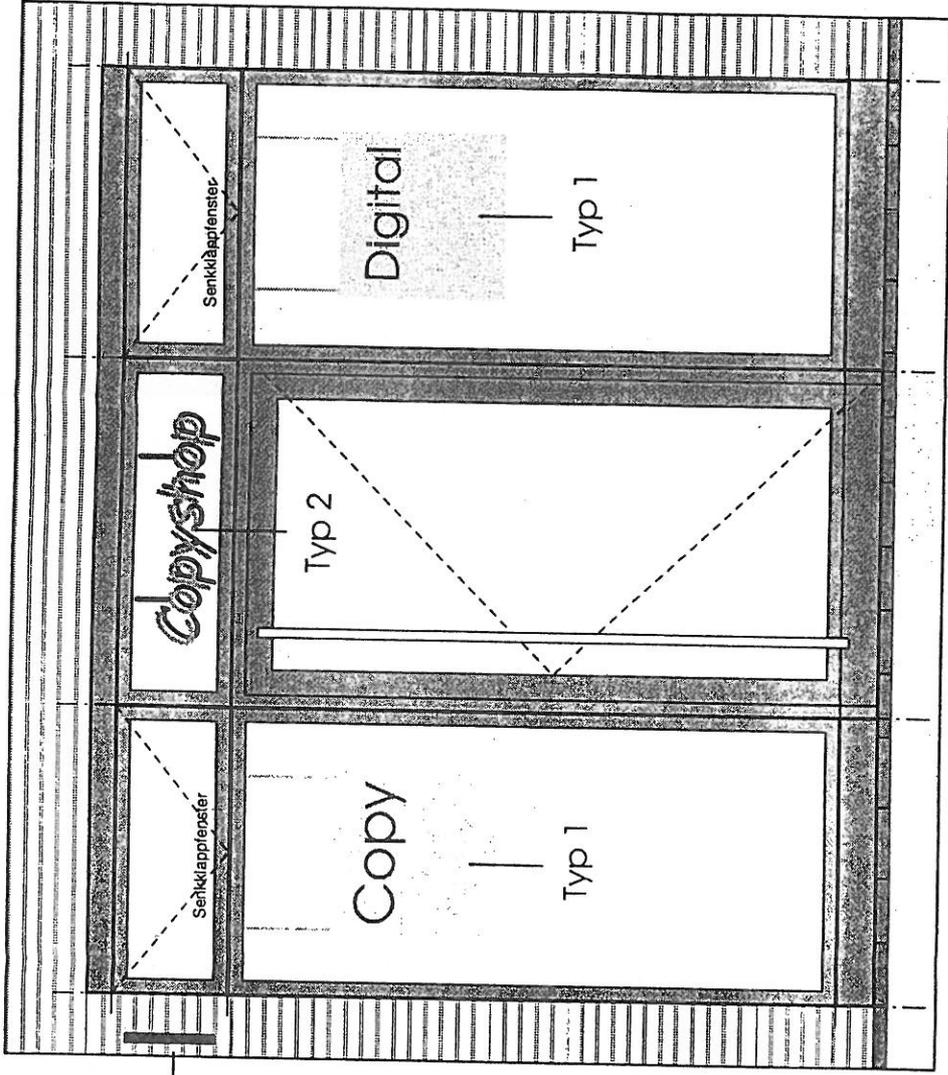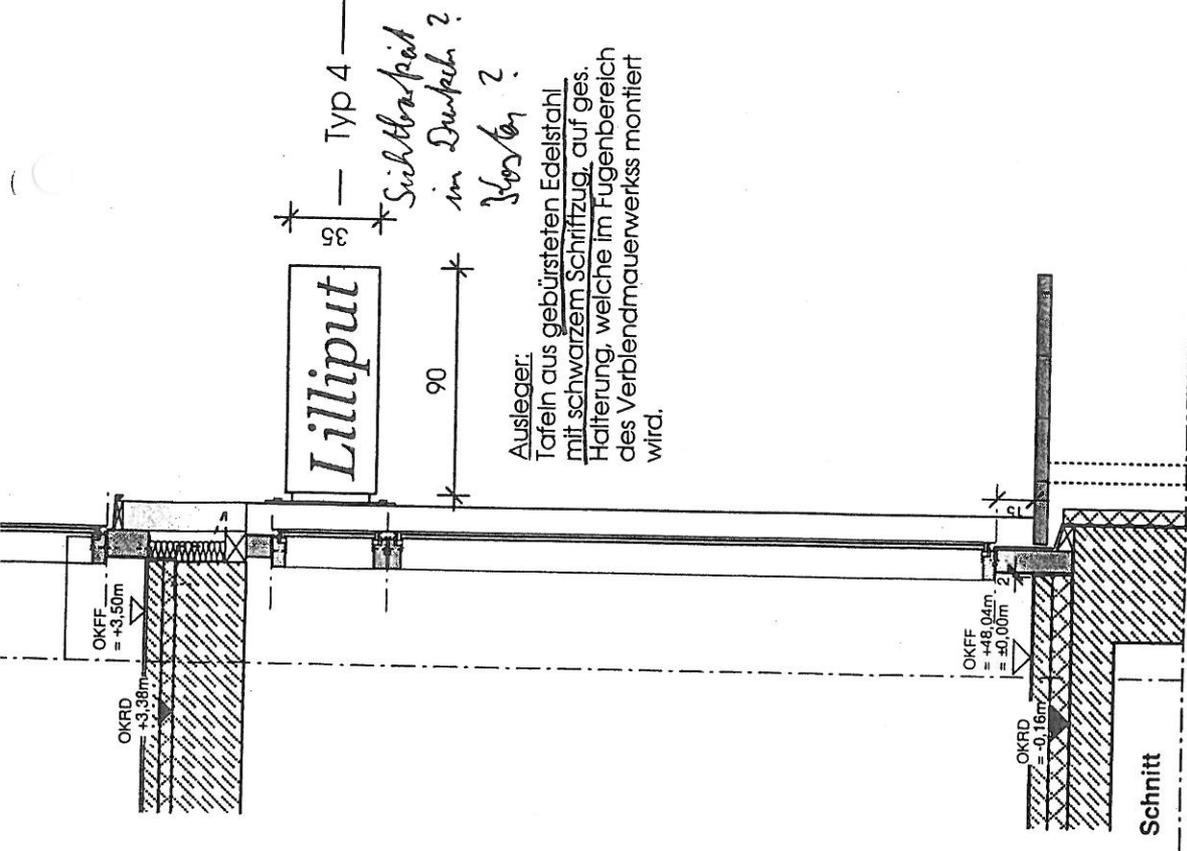

Ansicht


- Typ 1: Innenseitig montierte Acrylglastafel Größe 65 x 65 cm, optional mit oberseitiger Beleuchtung
- Typ 2: Innenseitig montierter (Neon)schriftzug
- Typ 3: Innenseitig montierte Acrylglastafel Größe max. 80 x 255 cm, optional mit oberseitiger Beleuchtung
- Typ 4: Ausleger aus Edelstahl mit schwarzem Schriftzug, siehe Beispielblatt 2 + 3

Bauherrngemeinschaft:	Planung:	Projekt:	
Schulte-Bockum Eichenweg 6 21465 Wentorf tel 0177-4871130 fax 040-7208502	Rüdiger Franke Architekt BDA Karlsruhe 17 22085 Hamburg tel 040-2201902 fax 040-2201904	Neubau Wohn- und Geschäftshaus Hauptstraße 18, 21465 Wentorf	
	Zeichnungsinhalt:	gezeichnet:	Index:
		To	
	Maßstab:	Blatt-Nr:	Datum:
			31.01.2003

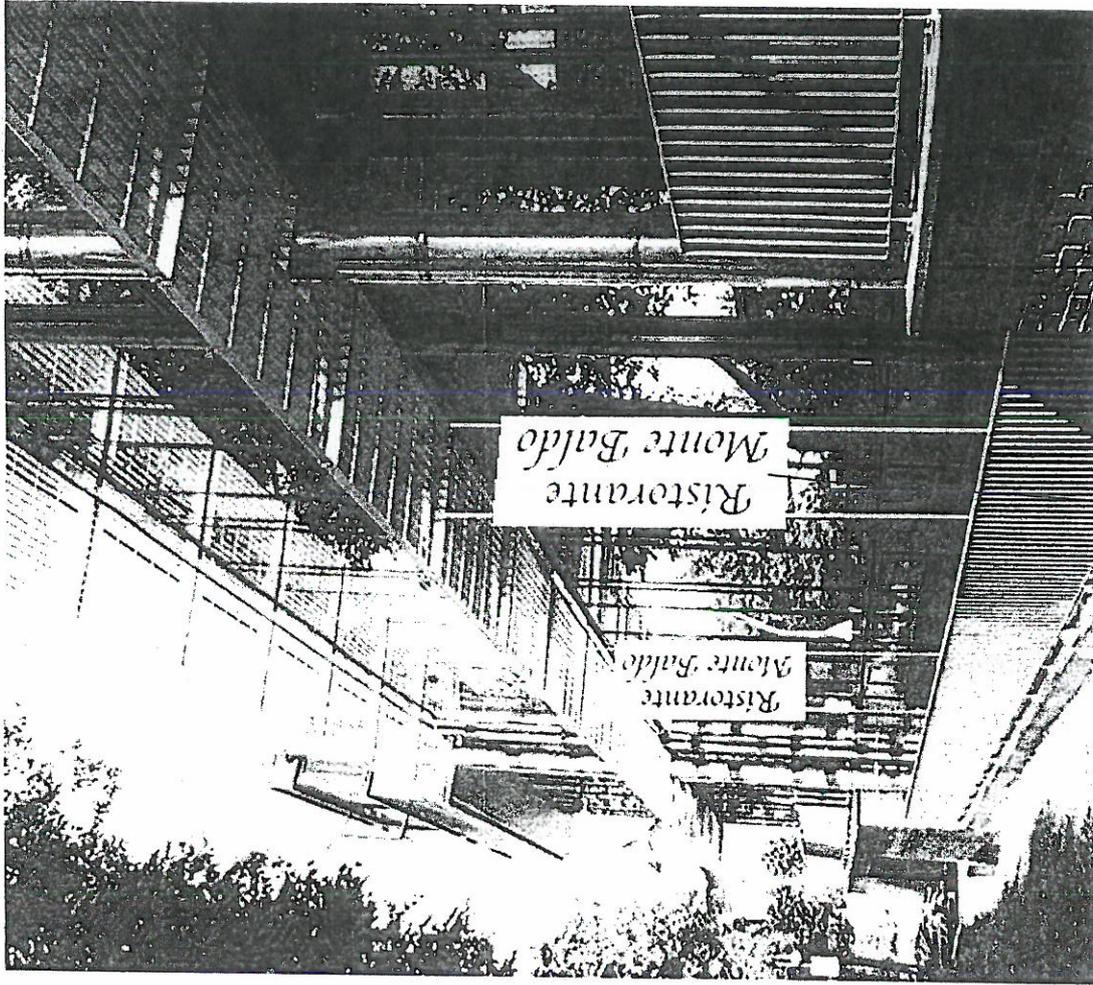


*Platten die im Wind ? (Westseite)
Sicht auf Aussen und eingestrichelt!*


Bauherrngemeinschaft:	Planung:	Projekt:	
Schulte-Bockum Eichenweg 6 21465 Wentorf tel 0177-4871130 fax 040-7208502	Rüdiger Franke Architekt BDA Karlsruhe 17 22085 Hamburg tel 040-2201902 fax 040-2201904	Neubau Wohn- und Geschäftshaus Hauptstraße 18, 21465 Wentorf	
		Zeichnungsrhalt:	
		Beispielblatt 4/ Gastronomie - Straßenseite	
		gezeichnet:	
		Maßstab:	
		To	
		Blatt-Nr:	
		Index:	
		Datum:	31.01.2003

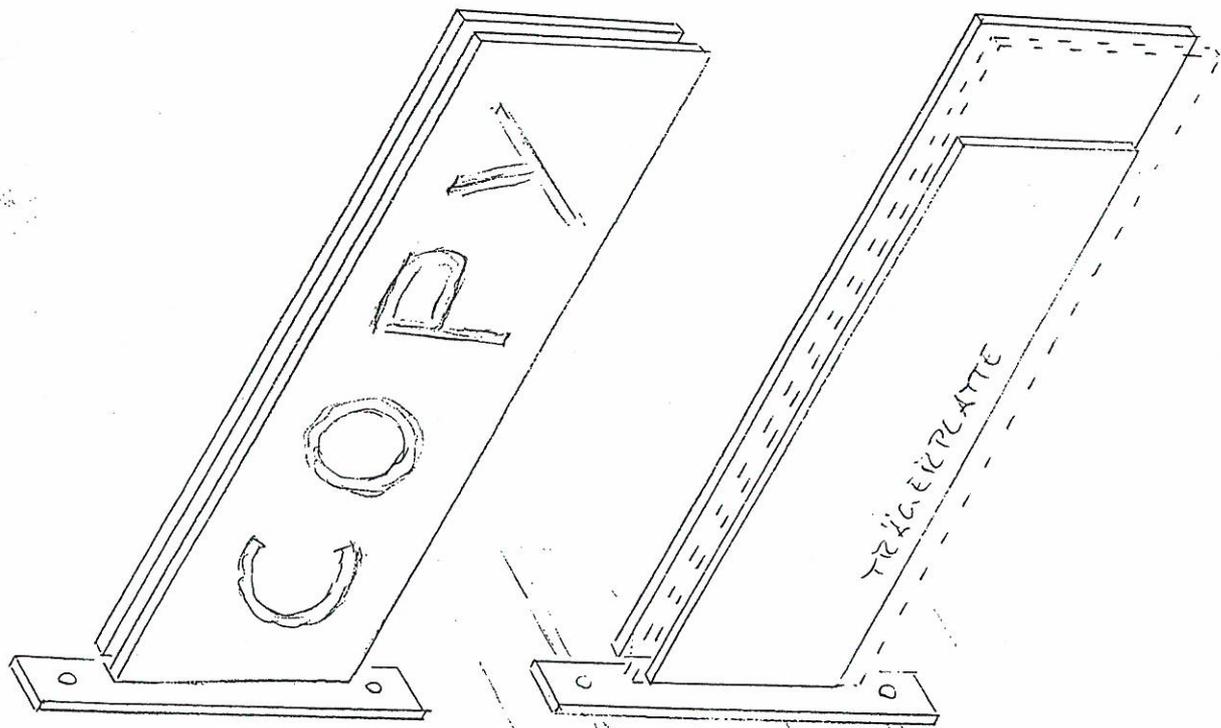


Bauherrngemeinschaft:	Planung:	Projekt:	
Schulte-Bockum Eichenweg 6 21465 Wentorf tel 0177-4871130 fax 040-7208502	Rüdiger Franke Architekt BDA Karlsruhe 17 22085 Hamburg tel 040-2201902 fax 040-2201904	Neubau Wohn- und Geschäftshaus Hauptstraße 18, 21465 Wentorf	
		Zeichnungsrhalt:	
		Beispielblatt 3	
		gezeichnet:	
		Maßstab:	
		To	
		Blatt-Nr:	
		Index:	
		Datum:	31.01.2003

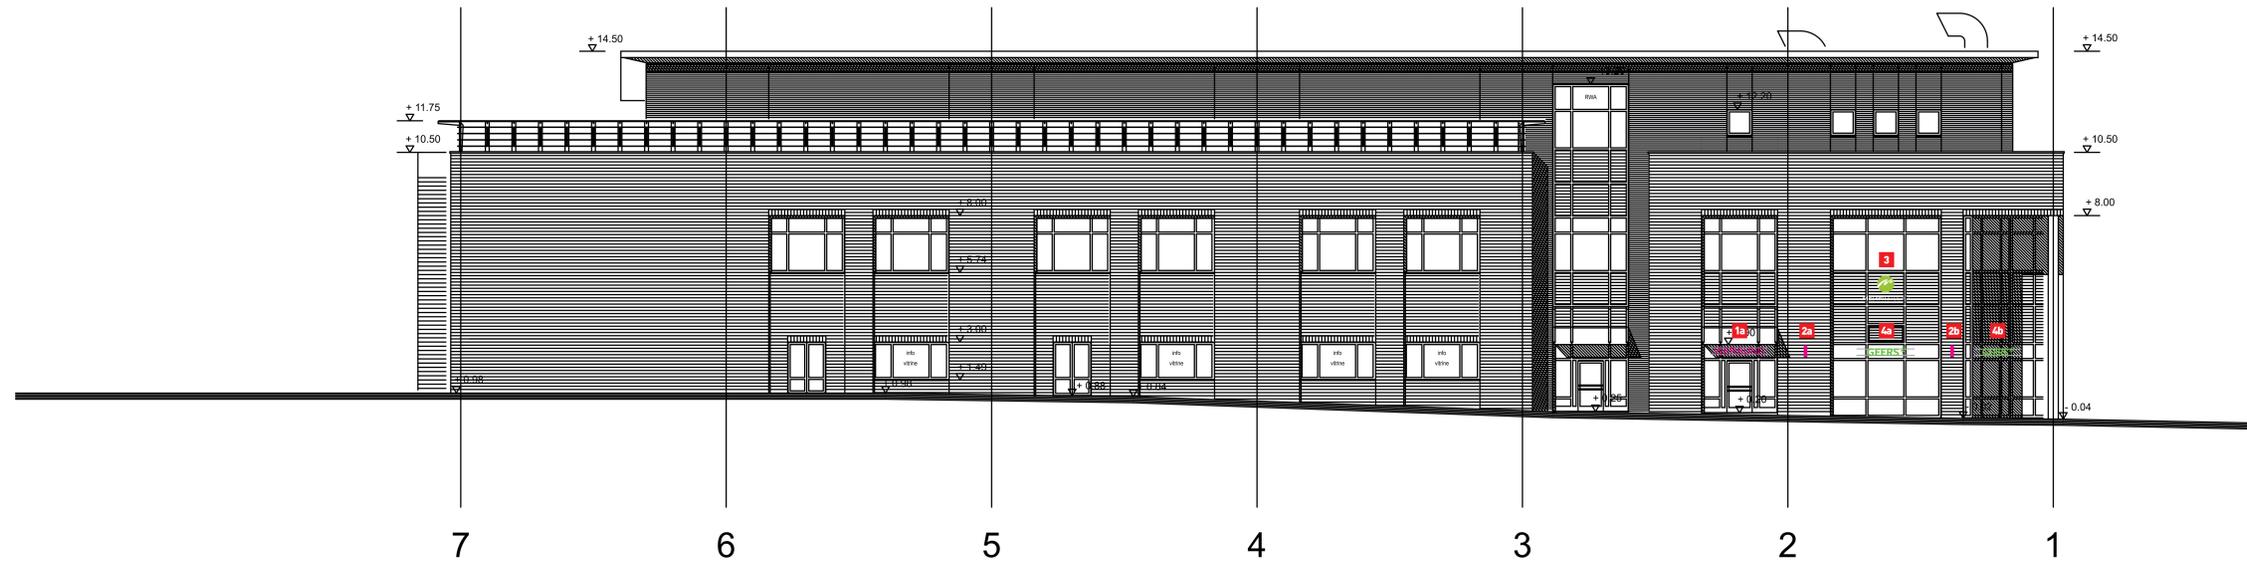

NORDANSICHT M 1:100

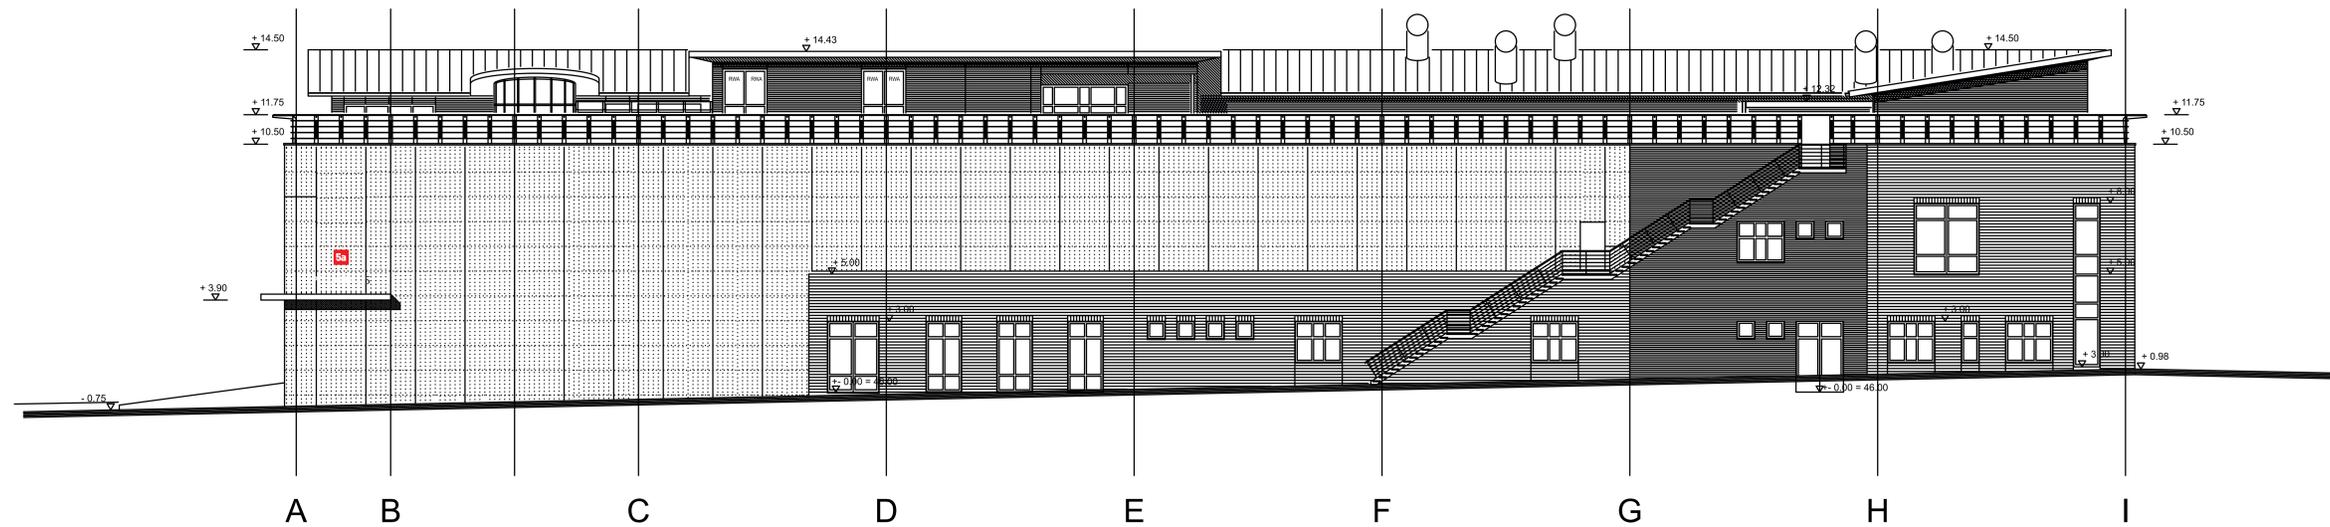


OSTANSICHT M 1:100

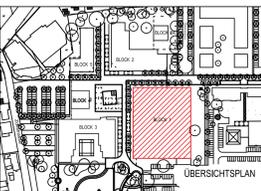

1. Genehmigungsplanung
2. Anbringung von Werbeanlagen:
 - Einzelbuchstabenanlage entsprechend Detailplanung, Maße abhängig vom Standort
 - Ausleger max. 600 x 600 mm, mit einheitlicher Grundplatte, Schriften dekupiert und durchgesteckt / Hintertegt oder Als Einzelbuchstaben aufgesetzt.
3. Fassadenpläne M = ca. 1:100
Vermaßung in „mm“
4. Objekt: Block 1
Am Casinopark 14
Casinopark Wentorf
5. Bauherrn: 5.CIP Projekt GmbH & Co. KG
Lübsche Straße 20
19205 Gadebusch
6. Entwurfsverfasser: guttenberger + partner
Neumarkter Straße 135
92342 Freystadt


BLOCK 1 Am Casinopark 14

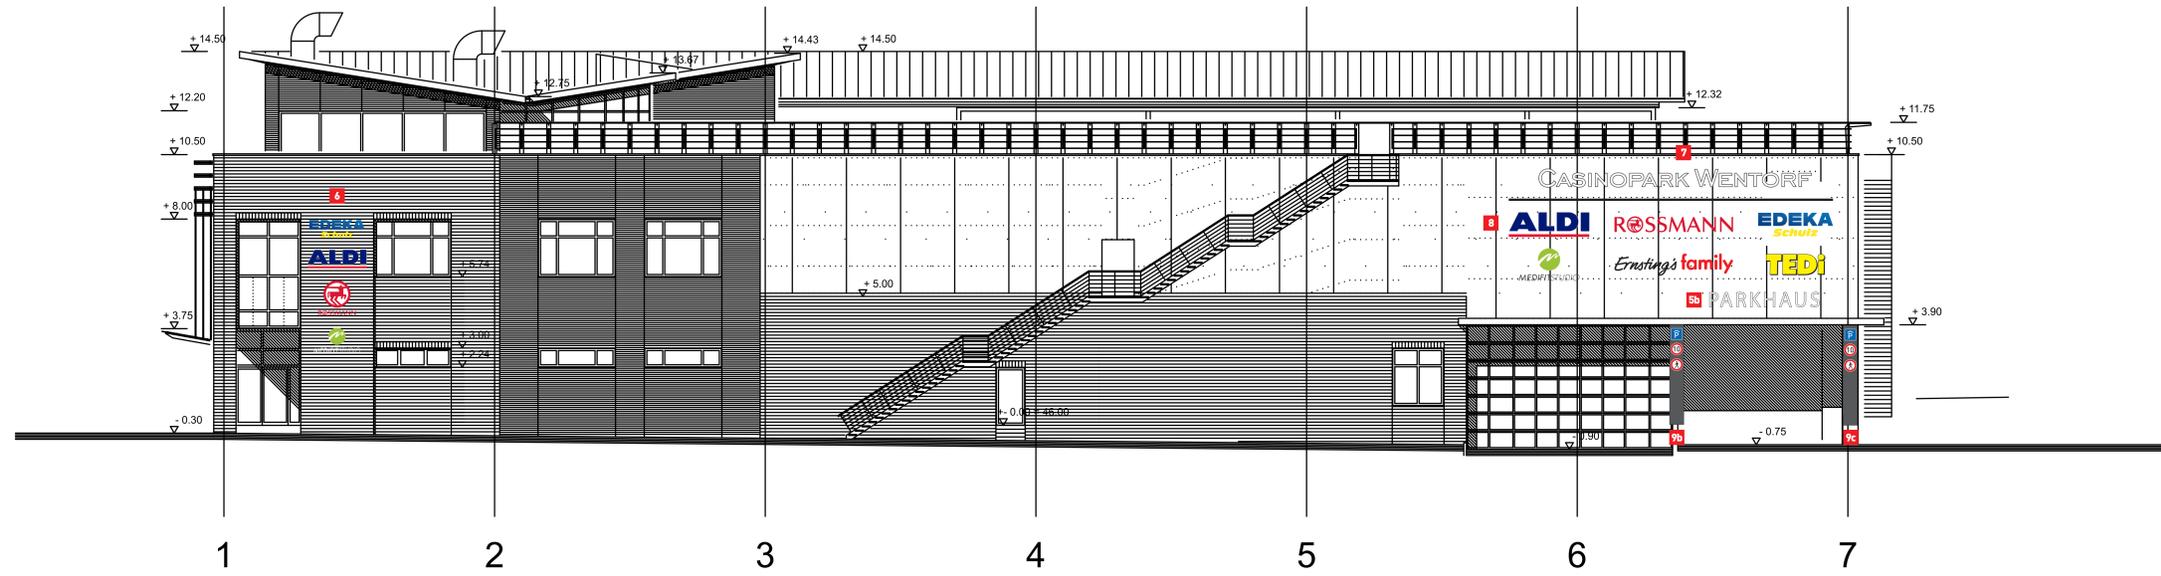

SUEDANSICHT M 1:100




WESTANSICHT M 1:100

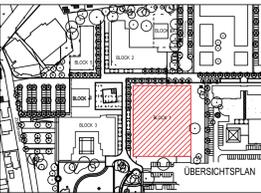


1. Genehmigungsplanung
2. Anbringung von Werbeanlagen:
 - Einzelbuchstabenanlage entsprechend Detailplanung, Maße abhängig vom Standort
 - Ausleger max. 600 x 600 mm, mit einheitlicher Grundplatte, Schriften dekupiert und durchgesteckt / Hinterlegt oder Als Einzelbuchstaben aufgesetzt.
3. Fassadenpläne M = ca. 1:100
Vermaßung in „mm“
4. Objekt: Block 1
Am Casinopark 14
Casinopark Wentorf
5. Bauherrn: 5.CIP Projekt GmbH & Co. KG
Lübsche Straße 20
19205 Gadebusch
6. Entwurfsverfasser: guttenberger + partner
Neumarkter Straße 135
92342 Freystadt


BLOCK 2 Echardusstieg 6

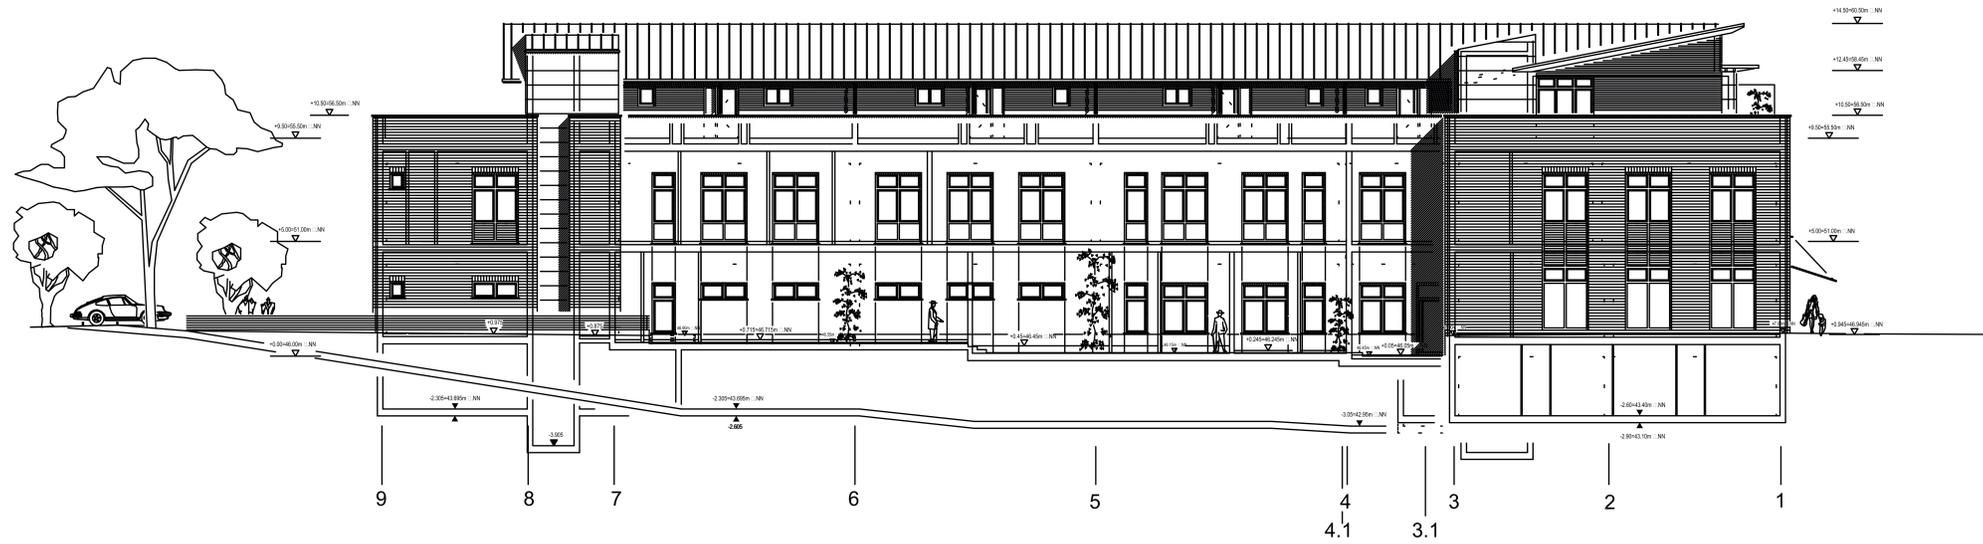

NORDANSICHT

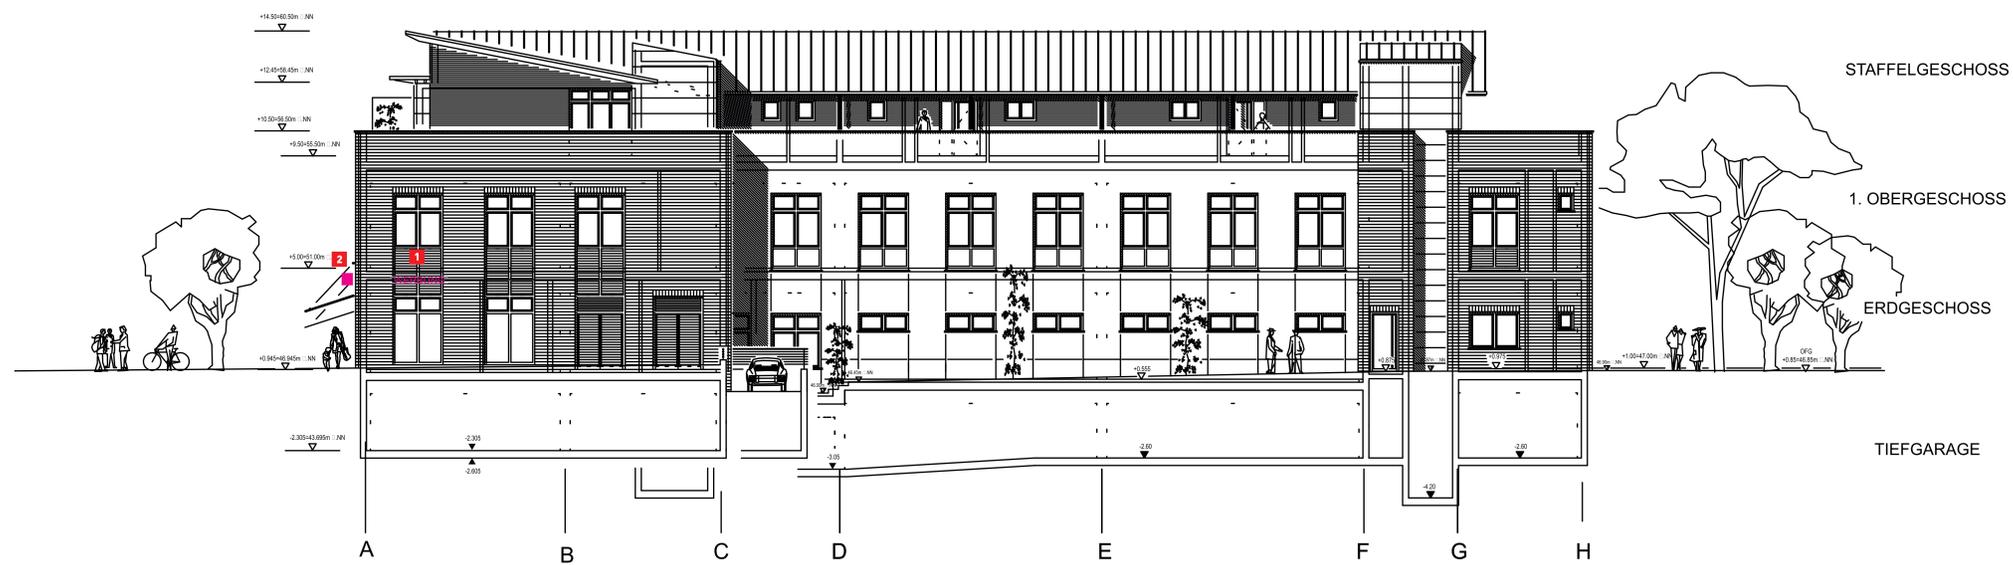

OSTANSICHT

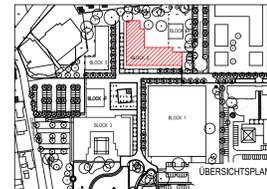

1. Genehmigungsplanung
2. Anbringung von Werbeanlagen:
 - Einzelbuchstabenanlage entsprechend Detailplanung, Maße abhängig vom Standort
 - Ausleger max. 600 x 600 mm, mit einheitlicher Grundplatte, Schriften dekoppert und durchgesteckt / Hinterlegt oder Als Einzelbuchstaben aufgesetzt.
3. Fassadenpläne M = ca. 1:100
Vermaßung in „mm“
4. Objekt: Block 2
Echardusstieg 6
Casinopark Wentorf
5. Bauherrn: 5.CIP Projekt GmbH & Co. KG
Lübsche Straße 20
19205 Gadebusch
6. Entwurfsverfasser: guttenberger + partner
Neumarkter Straße 135
92342 Freystadt


BLOCK 2 Echardusstieg 6



SÜDANSICHT
BLOCK 2



WESTANSICHT
BLOCK 2

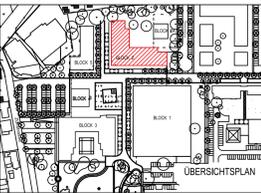

1. Genehmigungsplanung
2. Anbringung von Werbeanlagen:
 - Einzelbuchstabenanlage entsprechend Detailplanung, Maße abhängig vom Standort
 - Ausleger max. 600 x 600 mm, mit einheitlicher Grundplatte, Schriften dekupiert und durchgesteckt / Hintertegt oder Als Einzelbuchstaben aufgesetzt.
3. Fassadenpläne M = ca. 1:100
Vermaßung in „mm“
4. Objekt: Block 2
Echardusstieg 6
Casinopark Wentorf
5. Bauherrn: 5.CIP Projekt GmbH & Co. KG
Lübsche Straße 20
19205 Gadebusch
6. Entwurfsverfasser: guttenberger + partner
Neumärker Straße 135
92342 Freystadt


BLOCK 3 Zollstraße 7



OSTANSICHT



WESTANSICHT

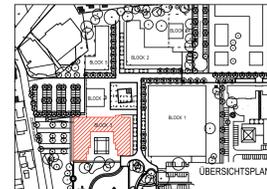

1. Genehmigungsplanung
2. Anbringung von Werbeanlagen:
 - Einzelbuchstabenanlage entsprechend Detailplanung, Maße abhängig vom Standort
 - Ausleger max. 600 x 600 mm, mit einheitlicher Grundplatte, Schriften dekupiert und durchgesteckt / Hinterlegt oder Als Einzelbuchstaben aufgesetzt.
3. Fassadenpläne M = ca. 1:100
Vermaßung in „mm“
4. Objekt: Block 3
Zollstraße 7
Casinopark Wentorf
5. Bauherrn: 5.CIP Projekt GmbH & Co. KG
Lübsche Straße 20
19205 Gadebusch
6. Entwurfsverfasser: guttenberger + partner
Neumarkter Straße 135
92342 Freystadt


BLOCK 3 Zollstraße 7



NORDANSICHT








SUEDANSICHT

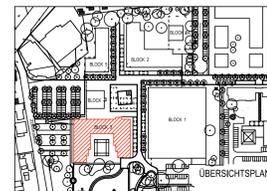


1. Genehmigungsplanung
2. Anbringung von Werbeanlagen:
 - Einzelbuchstabenanlage entsprechend Detailplanung, Maße abhängig vom Standort
 - Ausleger max. 600 x 600 mm, mit einheitlicher Grundplatte, Schriften dekupiert und durchgesteckt / Hinterlegt oder Als Einzelbuchstaben aufgesetzt.
3. Fassadenpläne M = ca. 1:100
Vermaßung in „mm“
4. Objekt: Block 3
Zollstraße 7
Casinopark Wentorf
5. Bauherrn: 5.CIP Projekt GmbH & Co. KG
Lübsche Straße 20
19205 Gadebusch
6. Entwurfsverfasser: guttenberger + partner
Neumarkter Straße 135
92342 Freystadt

BLOCK 4 Zollstraße 5

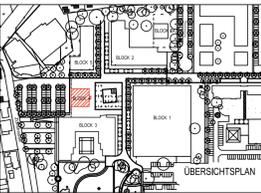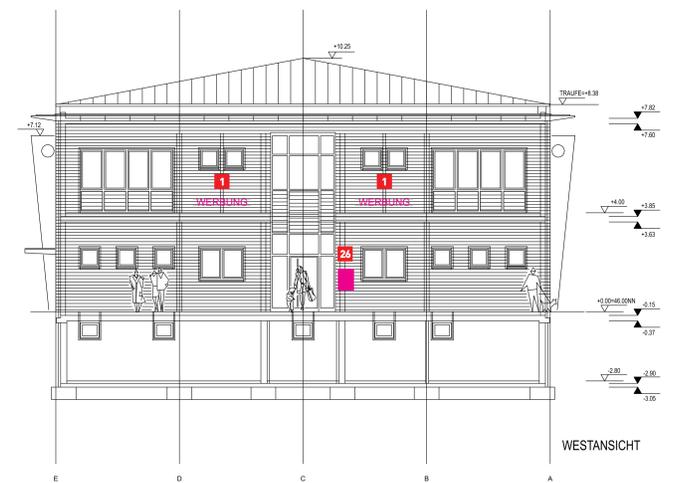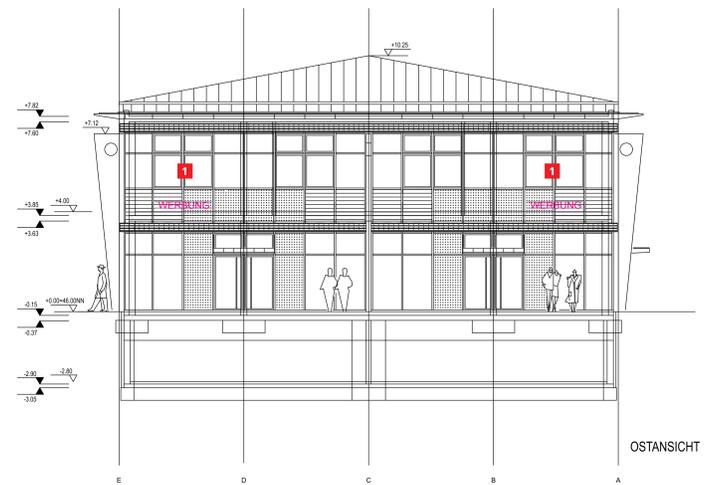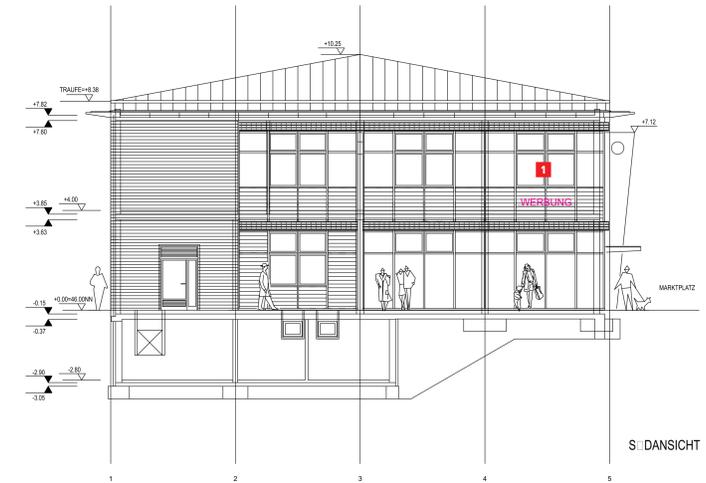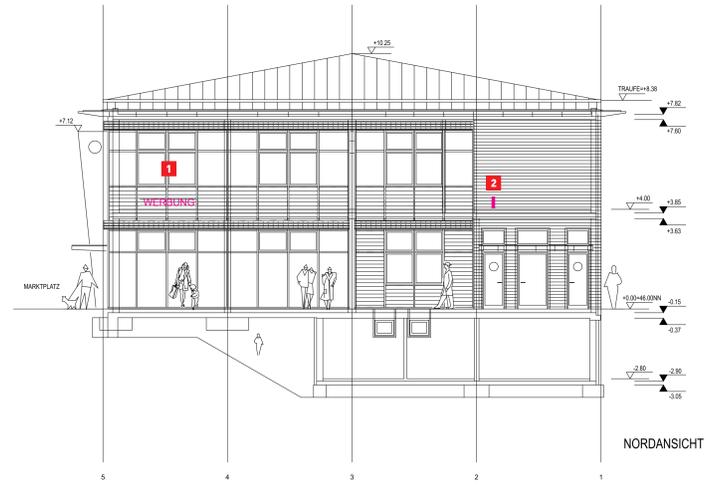

1. Genehmigungsplanung
 - Anbringung von Werbeanlagen:
 - Einzelbuchstabenanlage entsprechend Detailplanung, Maße abhängig vom Standort
 - Ausleger max. 600 x 600 mm, mit einheitlicher Grundplatte, Schriften dekupiert und durchgesteckt / Hinterlegt oder Als Einzelbuchstaben aufgesetzt.
3. Fassadenpläne M = ca. 1:100
Vermaßung in „mm“
4. Objekt: Block 4
Zollstraße 5
Casinopark Wentorf
5. Bauherrn: 5.CIP Projekt GmbH & Co. KG
Lübsche Straße 20
19205 Gadebusch
6. Entwurfsverfasser: guttenberger + partner
Neumarkter Straße 135
92342 Freystadt

BLOCK 5 Zollstraße 3

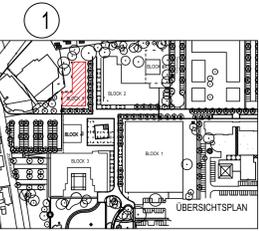

1. Genehmigungsplanung
2. Anbringung von Werbeanlagen:
 - Einzelbuchstabenanlage entsprechend Detailplanung, Maße abhängig vom Standort
 - Ausleger max. 600 x 600 mm, mit einheitlicher Grundplatte, Schriften dekupiert und durchgesteckt / Hintertext oder Als Einzelbuchstaben aufgesetzt.
3. Fassadenpläne M = ca. 1:100
Vermaßung in „mm“
4. Objekt: Block 5
Zollstraße 3
Casinopark Wentorf
5. Bauherrn: 5.CIP Projekt GmbH & Co. KG
Lübsche Straße 20
19205 Gadebusch
6. Entwurfsverfasser: guttenberger + partner
Neumarkter Straße 135
92342 Freystadt

1 Einzelbuchstabenanlage

Platzhalter für Werbeanlagen zukünftiger Mieter.
 Fertigungsart jeweils abhängig vom Mieterlogo und Positionierung am Gebäude.
 Auf Doppelrohr- Unterkonstruktion aus Edelstahl.
 Abmessungen abhängig vom jeweiligen Logo des Mieters aber maximal 600mm x max. Fensterbreite groß.
 Bautiefe abhängig von der Fertigungsweise etwa 80-max.200mm
 Ausleuchtung mittels LED, warmweiß.


500 mm Maßstab 1:25



2 Ausstecker/ Ausleger

Platzhalter für Werbeanlagen zukünftiger Mieter.
 Fertigungsart jeweils abhängig vom Mieterlogo
 - Als Standard- Leuchtkastenprofil
 - Geschlossene Haube, Schriften dekupiert und Hinterlegt / durchgesteckt
 - Aufgesetzte Einzelbuchstaben
 Abmessungen maximal 600 x 600 mm, entsprechend gültiger Satzung zur Anbringung von Werbeanlagen.
 Ausleuchtung mittels LED, warmweiß.

400 mm Maßstab 1:20

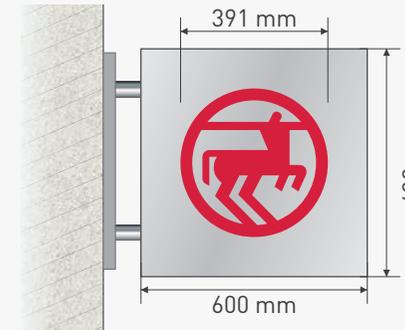

Beispiel:

Anhand von „Rossmann“- Bestandsanlage (Pos. 2h / 2g)

Geschlossene Aluminium- Haube, Logo dekupiert und mit rotem Acrylglas hinterlegt.
 Ausleuchtung mittels LED.

3 (a- c) Einzelbuchstabenanlage

Fertigungsweise entsprechend Kundenwunsch.
 Ausleuchtung mittels LED, warmweiß
 Bautiefe abhängig von der Fertigungsweise etwa 80-max.200mm

500 mm Maßstab 1:25



* max. 3 identische Logos in Höhe 1. OG
 1.000mm auf grauem Fensterelement

4 3x Einzelbuchstaben

Fertigungsweise entsprechend Kundenwunsch.
 Vormontiert auf VA- Unterkonstruktion
 Ausleuchtung mittels LED, warmweiß
 Bautiefe abhängig von der Fertigungsweise etwa 80-max.200mm

500 mm Maßstab 1:25




5 (a+b) Einzelbuchstabenanlage

Fertigungsart nach Abstimmung mit dem Kunden,
 Spiegel aus Acrylglas - Weiß, Zargen schwarz lackiert.
 Ausleuchtung mittels LEDs in warmweiß
 Schriftart: „Myriad Pro Regular“

Montage direkt auf bestehende Lochbleche.
 Bautiefe abhängig von der Fertigungsweise etwa 80-max.200mm

1000 mm Maßstab 1:50

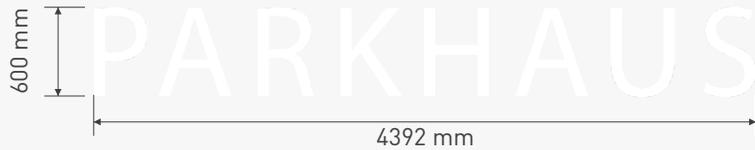

6 Einzelbuchstabenanlage

Fertigungsart in Abstimmung mit Mietern.
 Max. 4 Ankermieter mit max. Ausmaßen
 von 1300 x 3000mm.
 Tiefe jeweils abhängig von Fertigungsart -
 aber max. 200mm

1500 mm Maßstab 1:75





Bestandsansicht

Datum: **10.12.2018**
Bearbeiter: **Peter Dekarski**
Grafik: **Marcel Becker**

Kunde: **Concept-Immobilien Projektentwicklungs GmbH**
Objekt, Straße: **Casinopark Wentorf**

Projektnummer: **17-LW14355**
Änderung: **I**

mehr Licht!

Aus technischen Gründen stellt dieser Entwurf nur eine Annäherung an die Realität dar und erhebt keinen Anspruch auf farbgetreue Wiedergabe.

Alle in diesem Entwurf verwendeten Texte, Fotos und grafischen Ausarbeitungen sind urheberrechtlich geschützt. Dieses Werk darf ohne die Genehmigung des Erstellers weder kopiert noch Dritten zugänglich gemacht werden.

7 Einzelbuchstaben


Fertigungsart nach Absprache mit dem Kunden.
Ausleuchtung mittels LED in warmweiß
Größe fix.
Bautiefe abhängig von der Fertigungsweise etwa 80-max.200mm

3000 mm Maßstab 1:150

10.711 mm
700 mm
CASINOPARK WENTORF

*Schriftart „Engravers Gothic BT“


Detail:

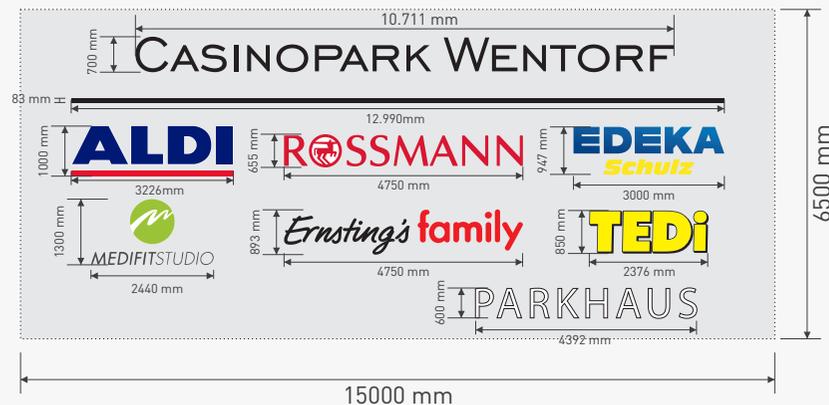

8 Einzelbuchstaben

Max. 6 Mieterlogos, Fertigungsart nach Absprache mit dem jeweiligen Mieter.
Maximale Werbefläche 6500 x 15000mm
Bautiefe abhängig von der Fertigungsweise etwa 80-max.200mm
Ausleuchtung mittels LED, warmweiß

2000 mm Maßstab 1:100

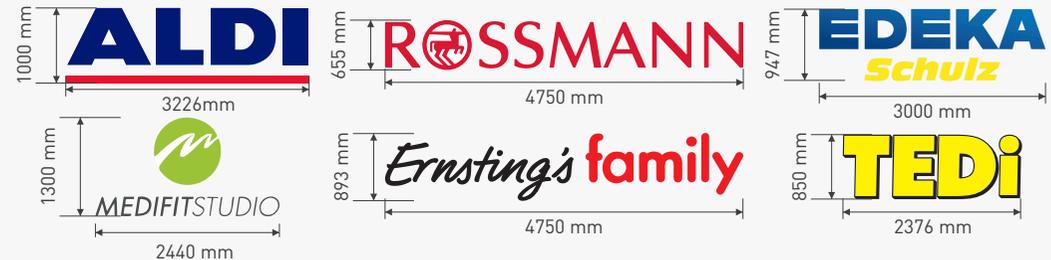


Montage der Werbeanlagen direkt auf die bestehenden Lochbleche.

9 Dibondschilder

mit Folie beschriftet

1000 mm Maßstab 1:50

*genaues Aufmaß nötig!

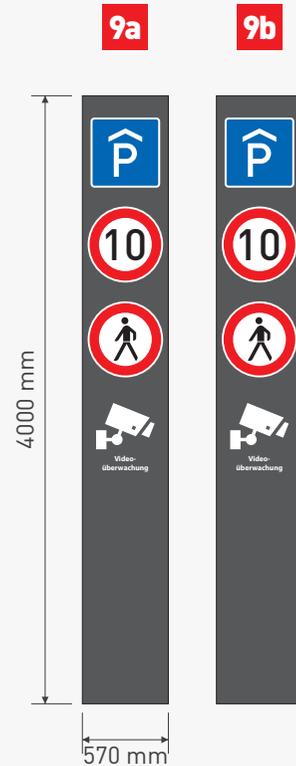

10 3x Einzelbuchstaben

Fertigungsweise entsprechend Kundenwunsch.
 Vormontiert auf VA- Unterkonstruktion
 Ausleuchtung mittels LED, warmweiß
 Bautiefe abhängig von der Fertigungsweise etwa 80-max.200mm

500 mm Maßstab 1:25



11 Einzelbuchstaben

Fertigungsweise entsprechend Kundenwunsch.
Ausleuchtung mittels LED, warmweiß

Tiefe entsprechend Fertigungsweise max. 200mm
Max. Abmessungen 775 x 2500
Bautiefe abhängig von der Fertigungsweise etwa 80-max.200mm

500 mm Maßstab 1:25



12 Einzelbuchstaben

Fertigungsart nach Absprache mit dem Kunden.
 Ausleuchtung mittels LED in warmweiß
 Größe fix
 Bautiefe abhängig von der Fertigungsweise etwa 80-max.200mm

500 mm Maßstab 1:25



***Schriftart „Engravers Gothic BT“**

13 Einzelbuchstaben

Fertigungsart nach Abstimmung mit dem Kunden,
 Spiegel aus Acrylglas - Weiß, Zargen schwarz lackiert.
 Ausleuchtung mittels LEDs in warmweiß
 Schriftart: „Myriad Pro Regular“

Vormontiert auf VA- Doppelrohrunterkonstruktion
 Abmessungen fix
 Bautiefe abhängig von der Fertigungsweise etwa 80-max.200mm

500 mm Maßstab 1:25





Datum: **10.12.2018**
Bearbeiter: **Peter Dekarski**
Grafik: **Marcel Becker**

Kunde: **Concept-Immobilien Projektentwicklungs GmbH**
Objekt, Straße: **Casinopark Wentorf**

Projektnummer: **17-LW14355**
Änderung: **I**

mehr Licht!

Aus technischen Gründen stellt dieser Entwurf nur eine Annäherung an die Realität dar und erhebt keinen Anspruch auf farbgetreue Wiedergabe.

Alle in diesem Entwurf verwendeten Texte, Fotos und grafischen Ausarbeitungen sind urheberrechtlich geschützt.
Dieses Werk darf ohne die Genehmigung des Erstellers weder kopiert noch Dritten zugänglich gemacht werden.

15 3x Einzelbuchstaben

Fertigungsweise entsprechend Kundenwunsch.
Vormontiert auf VA- Unterkonstruktion
Ausleuchtung mittels LED, warmweiß
Bautiefe abhängig von der Fertigungsweise etwa 80-max.200mm

500 mm Maßstab 1:25



16 Schaufensterfolierung

Vorhandene Beschriftung entfernen,
neue Folien anbringen.

400 mm Maßstab 1:20







Datum: **10.12.2018**
Bearbeiter: **Peter Dekarski**
Grafik: **Marcel Becker**

Kunde: **Concept-Immobilien Projektentwicklungs GmbH**
Objekt, Straße: **Casinopark Wentorf**

Projektnummer: **17-LW14355**
Änderung: **I**

mehr Licht!

17 Einzelbuchstaben

Fertigungsweise entsprechend Kundenwunsch.
Vormontiert auf VA- Unterkonstruktion
Ausleuchtung mittels LED, warmweiß
Bautiefe ca. 80mm

1000 mm Maßstab 1:50





Datum: **10.12.2018**
Bearbeiter: **Peter Dekarski**
Grafik: **Marcel Becker**

Kunde: **Concept-Immobilien Projektentwicklungs GmbH**
Objekt, Straße: **Casinopark Wentorf**


Projektnummer: **17-LW14355**
Änderung: **I**

mehr Licht!

19 2x Einzelbuchstaben

Fertigungsweise entsprechend Kundenwunsch.
Vormontiert auf VA- Unterkonstruktion
Ausleuchtung mittels LED, warmweiß
Bautiefe ca 80mm

200 mm Maßstab 1:10

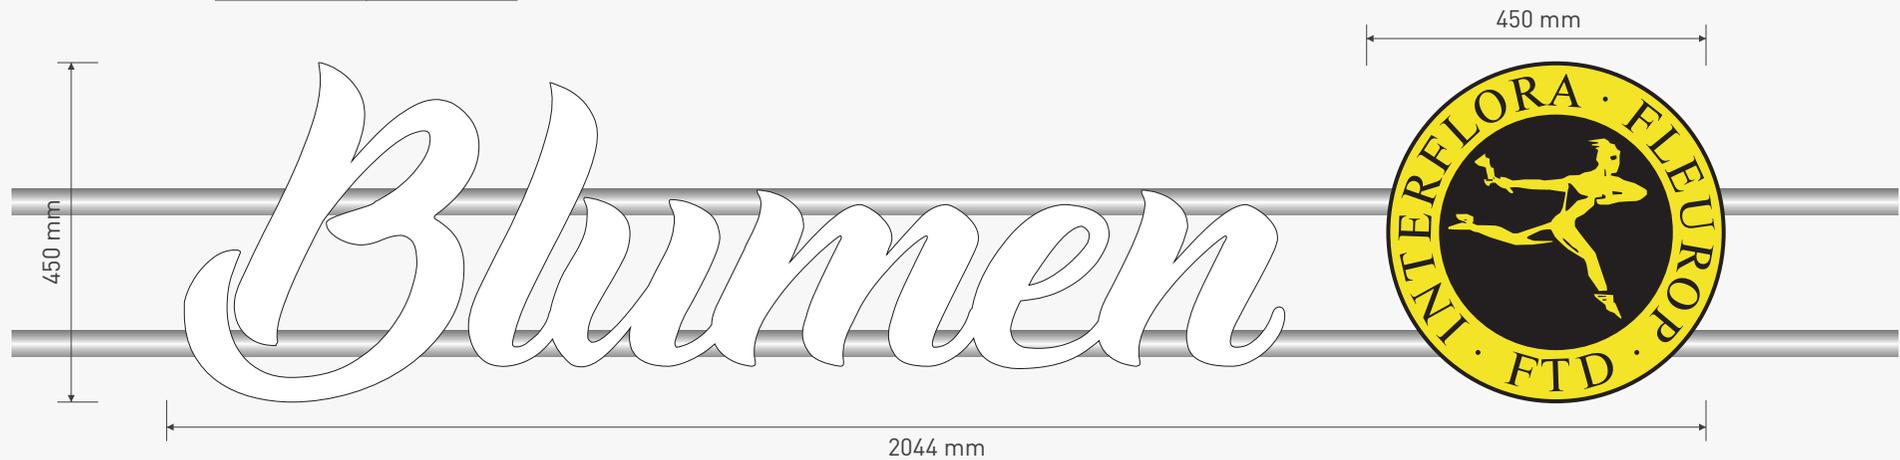



Bestandsansicht

21 Einzelbuchstaben

Fertigungsweise entsprechend Kundenwunsch.
Vormontiert auf VA- Unterkonstruktion
Ausleuchtung mittels LED, warmweiß
Bautiefe abhängig von der Fertigungsweise etwa 80-max.200mm

500 mm Maßstab 1:25





Bestandsansicht



Bestandsansicht


Aus technischen Gründen stellt dieser Entwurf nur eine Annäherung an die Realität dar und erhebt keinen Anspruch auf farbgetreue Wiedergabe.

Alle in diesem Entwurf verwendeten Texte, Fotos und grafischen Ausarbeitungen sind urheberrechtlich geschützt. Dieses Werk darf ohne die Genehmigung des Erstellers weder kopiert noch Dritten zugänglich gemacht werden.

22 Einzelbuchstaben + Leuchttransparent

Fertigungsweise entsprechend Kundenwunsch.
Vormontiert auf VA- Unterkonstruktion
Ausleuchtung mittels LED, warmweiß
Bautiefe abhängig von der Fertigungsweise etwa 80-max.200mm

400 mm Maßstab 1:20


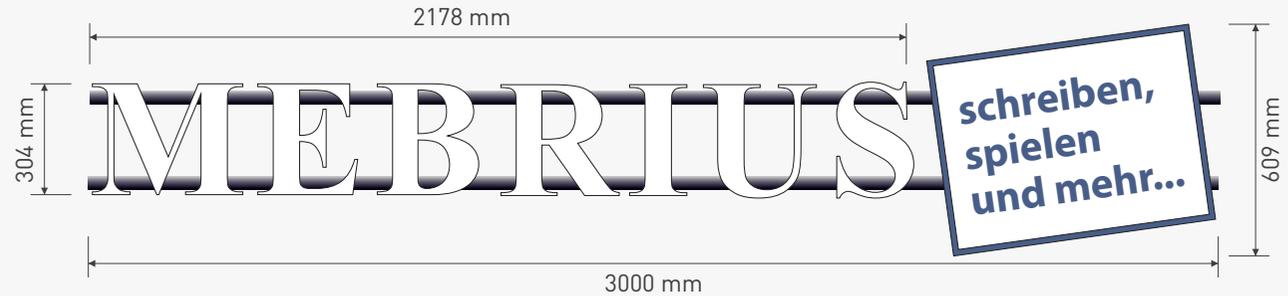


23 Einzelbuchstaben

Fertigungsweise entsprechend Kundenwunsch.
Vormontiert auf VA- Unterkonstruktion
Ausleuchtung mittels LED, warmweiß
Bautiefe abhängig von der Fertigungsweise etwa 80-max.200mm

Zusätzlich 2 leere Unterkonstruktionen in die linken Eingänge.

400 mm Maßstab 1:20

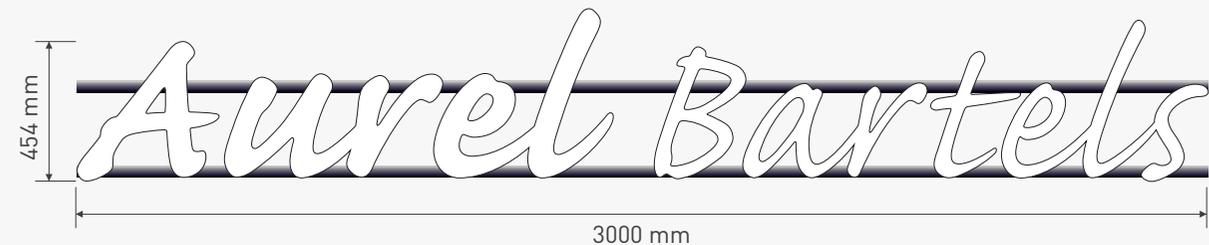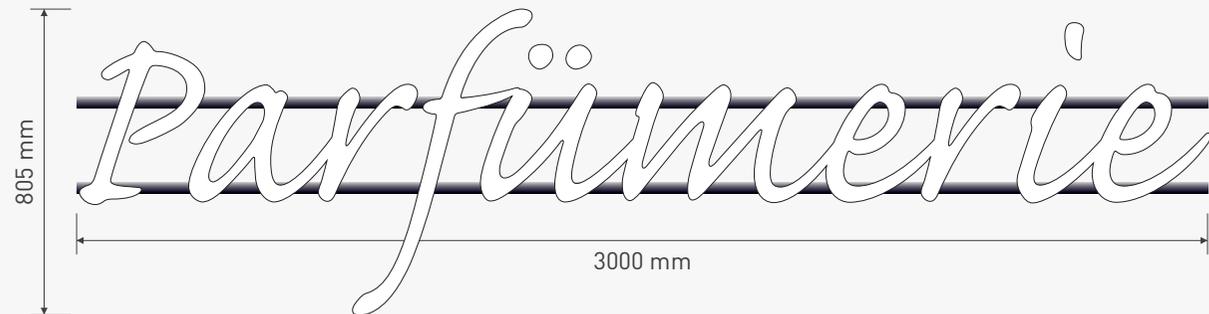



Bestandsansicht

Datum: **10.12.2018**
Bearbeiter: **Peter Dekarski**
Grafik: **Marcel Becker**

Kunde: **Concept-Immobilien Projektentwicklungs GmbH**
Objekt, Straße: **Casinopark Wentorf**

Projektnummer: **17-LW14355**
Änderung: **I**

mehr Licht!



Bestandsansicht



Datum: **10.12.2018**
Bearbeiter: **Peter Dekarski**
Grafik: **Marcel Becker**

Kunde: **Concept-Immobilien Projektentwicklungs GmbH**
Objekt, Straße: **Casinopark Wentorf**

Projektnummer: **17-LW14355**
Änderung: **I**

mehr Licht!



Datum: **10.12.2018**
Bearbeiter: **Peter Dekarski**
Grafik: **Marcel Becker**

Kunde: **Concept-Immobilien Projektentwicklungs GmbH**
Objekt, Straße: **Casinopark Wentorf**

Projektnummer: **17-LW14355**
Änderung: **I**

mehr Licht!


Aus technischen Gründen stellt dieser Entwurf nur eine Annäherung an die Realität dar und erhebt keinen Anspruch auf farbgetreue Wiedergabe.

Alle in diesem Entwurf verwendeten Texte, Fotos und grafischen Ausarbeitungen sind urheberrechtlich geschützt. Dieses Werk darf ohne die Genehmigung des Erstellers weder kopiert noch Dritten zugänglich gemacht werden.

25 Einzelbuchstaben

Fertigungsweise entsprechend Kundenwunsch.
Vormontiert auf VA- Unterkonstruktion
Ausleuchtung mittels LED, warmweiß
Maximalabmessungen 600mm x Breite Fensterfront (ca.5200mm)
Bautiefe abhängig von der Fertigungsweise 80 - 200mm

500 mm Maßstab 1:25

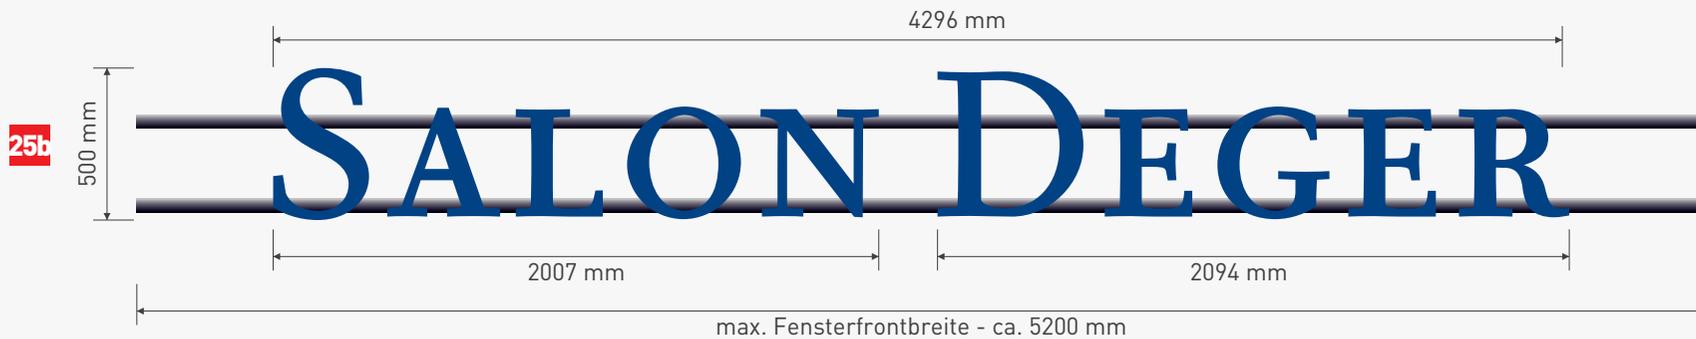


26 Infotafeln

Format ca. DIN A1, Bauart noch unbestimmt.
Einheitliches Erscheinungsbild.
Keine Produktwerbefläche, nur zur Orientierung und Präsentation der Mieter in den oberen Geschossen.

27 Einzelbuchstaben


Fertigungsweise entsprechend Kundenwunsch.
Vormontiert auf VA- Unterkonstruktion
Ausleuchtung mittels LED, warmweiß
Maximalabmessungen 600mm x Breite Fensterfront (ca.5200mm)
Bautiefe abhängig von der Fertigungsweise 80 - 200mm

1000 mm Maßstab 1:50

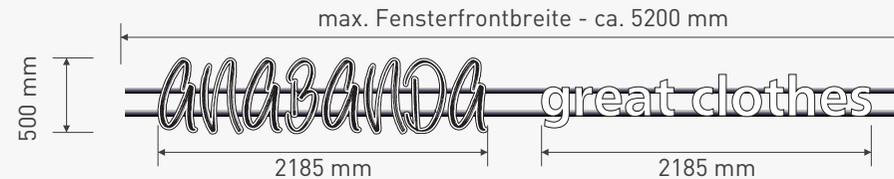

E 583349 m

N 5928174 m

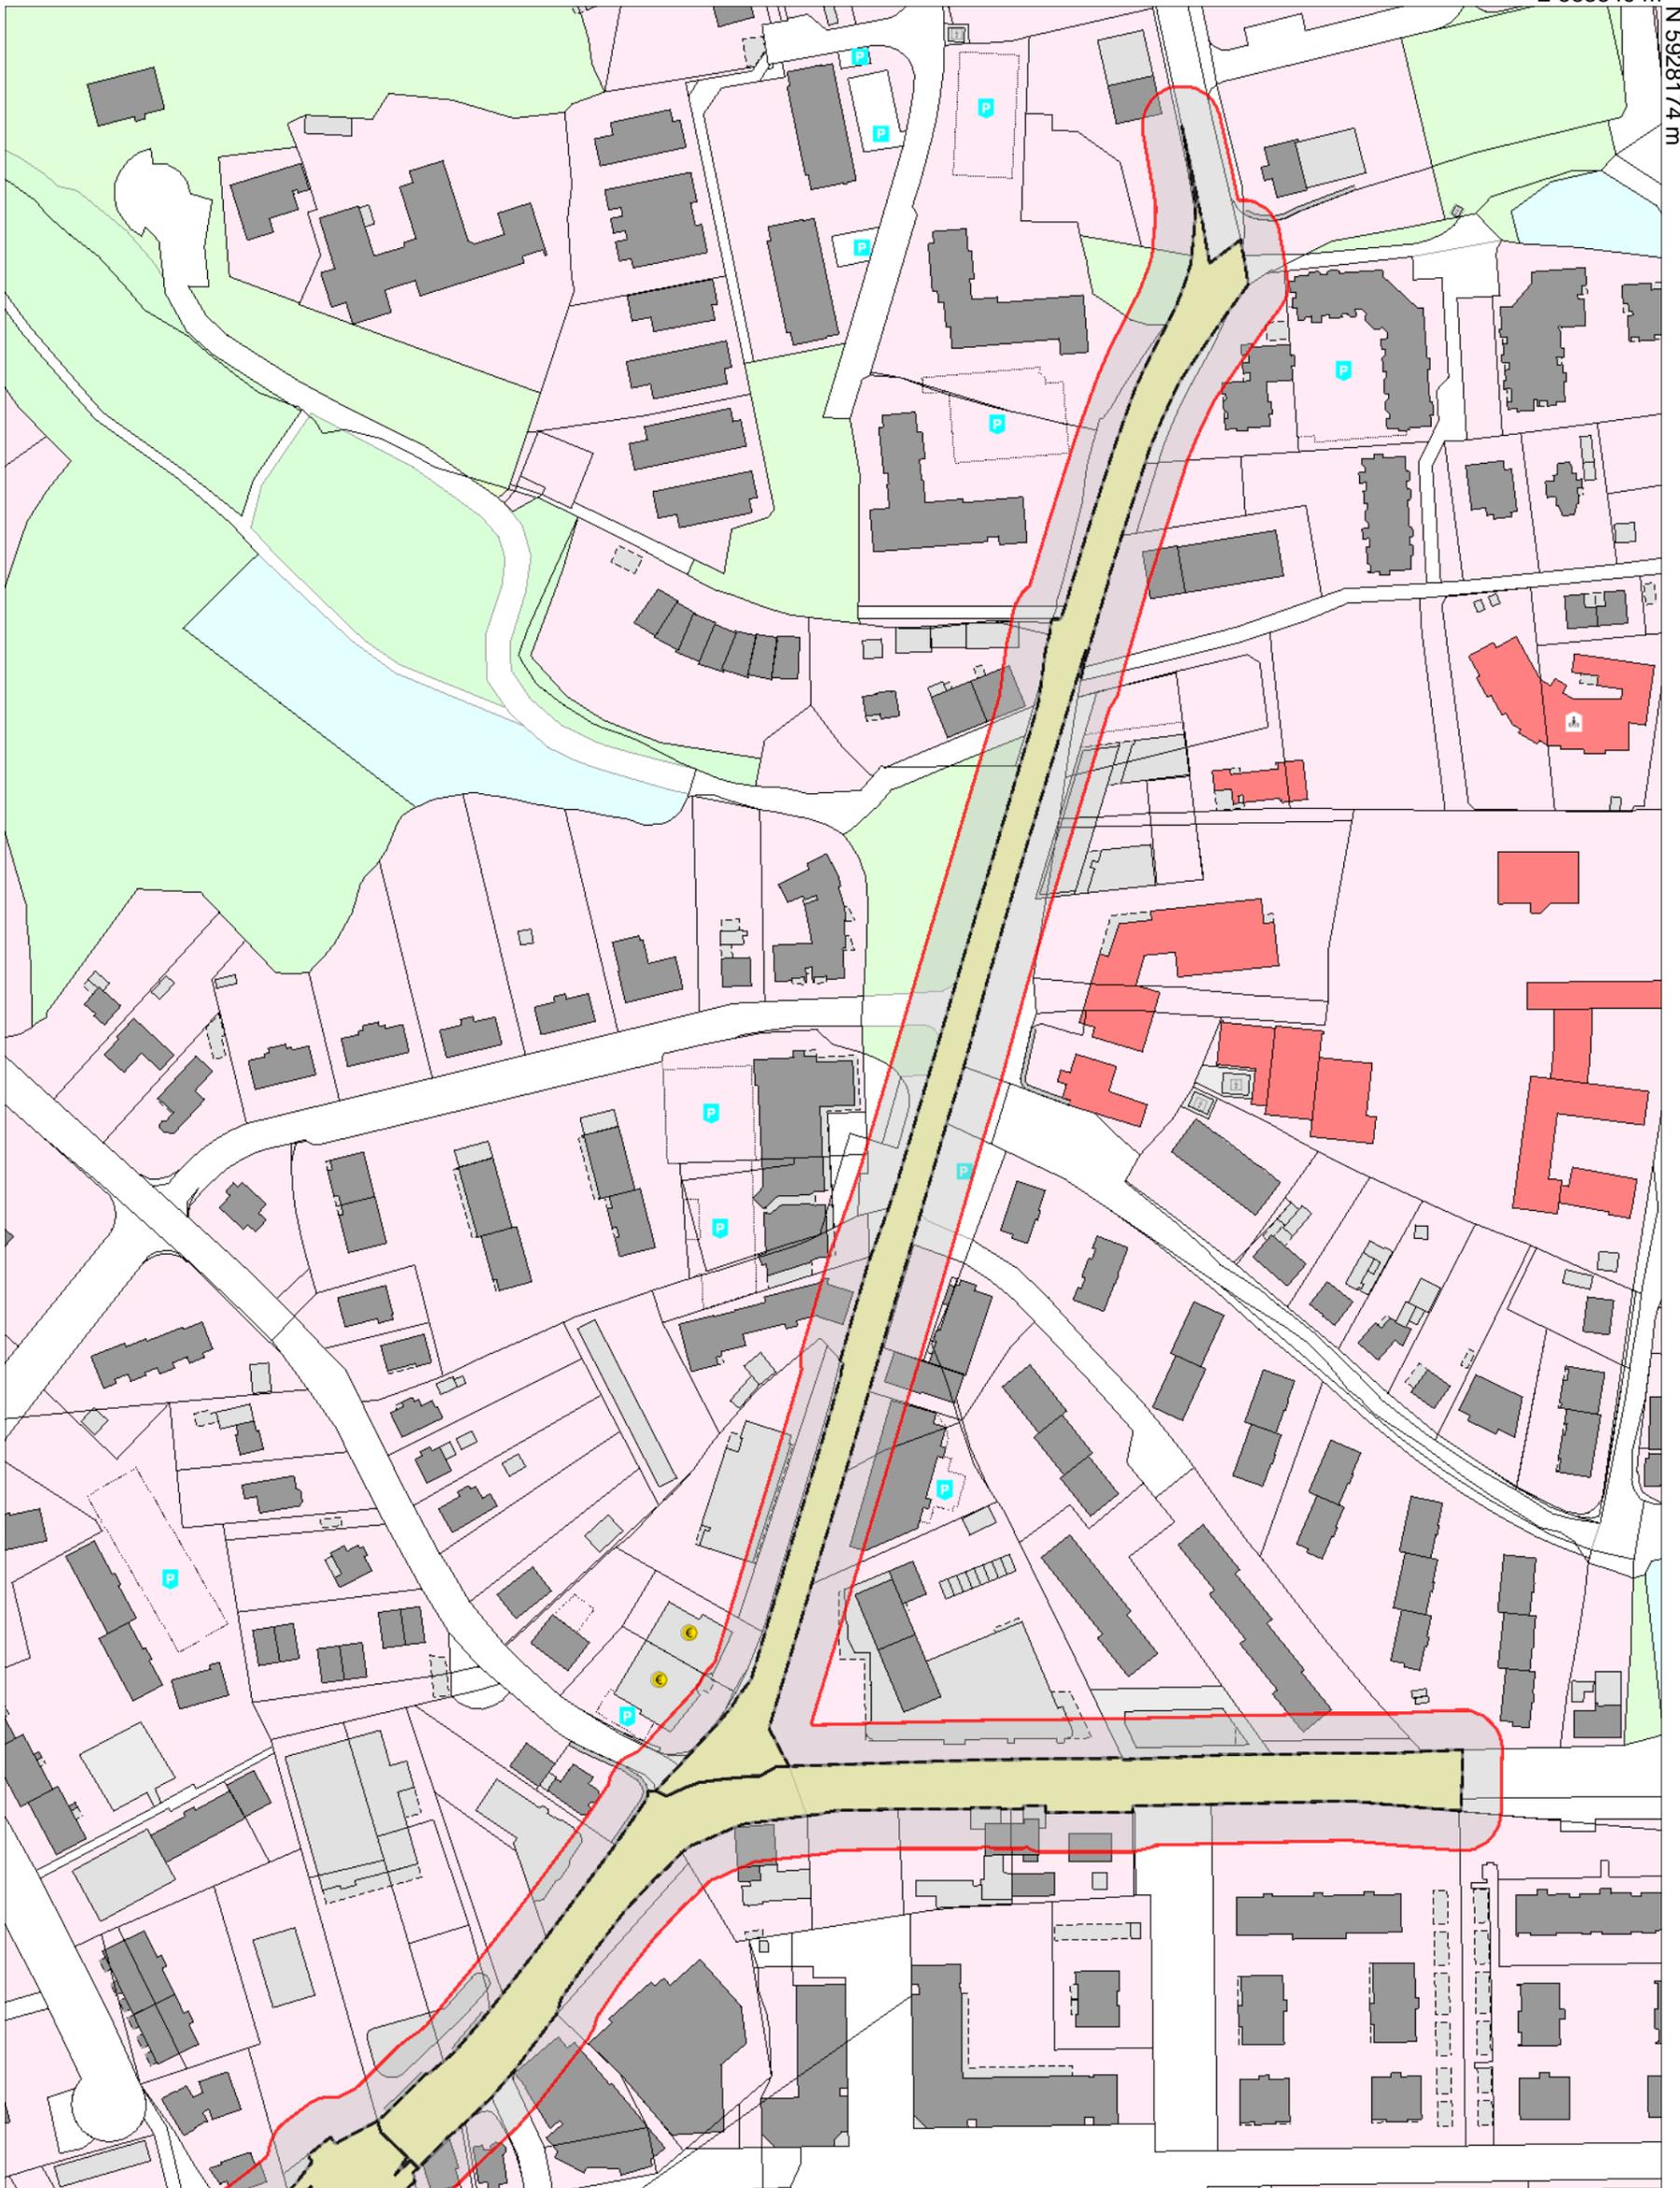

N 5927406 m

E 582847 m




Titel	12 m-Zone Werbeanlagensatzung		
Inhalt	Ortsmitte		
Anlage 3			
Institution			
Bearbeiter	Andrea Ohde	Datum	02.05.2016
		Maßstab	1 : 2.000



Werbeanlagensatzung der Gemeinde Wentorf bei Hamburg

Gestaltungsvorlage „Gebietsbezogene Sammelwerbeanlage“

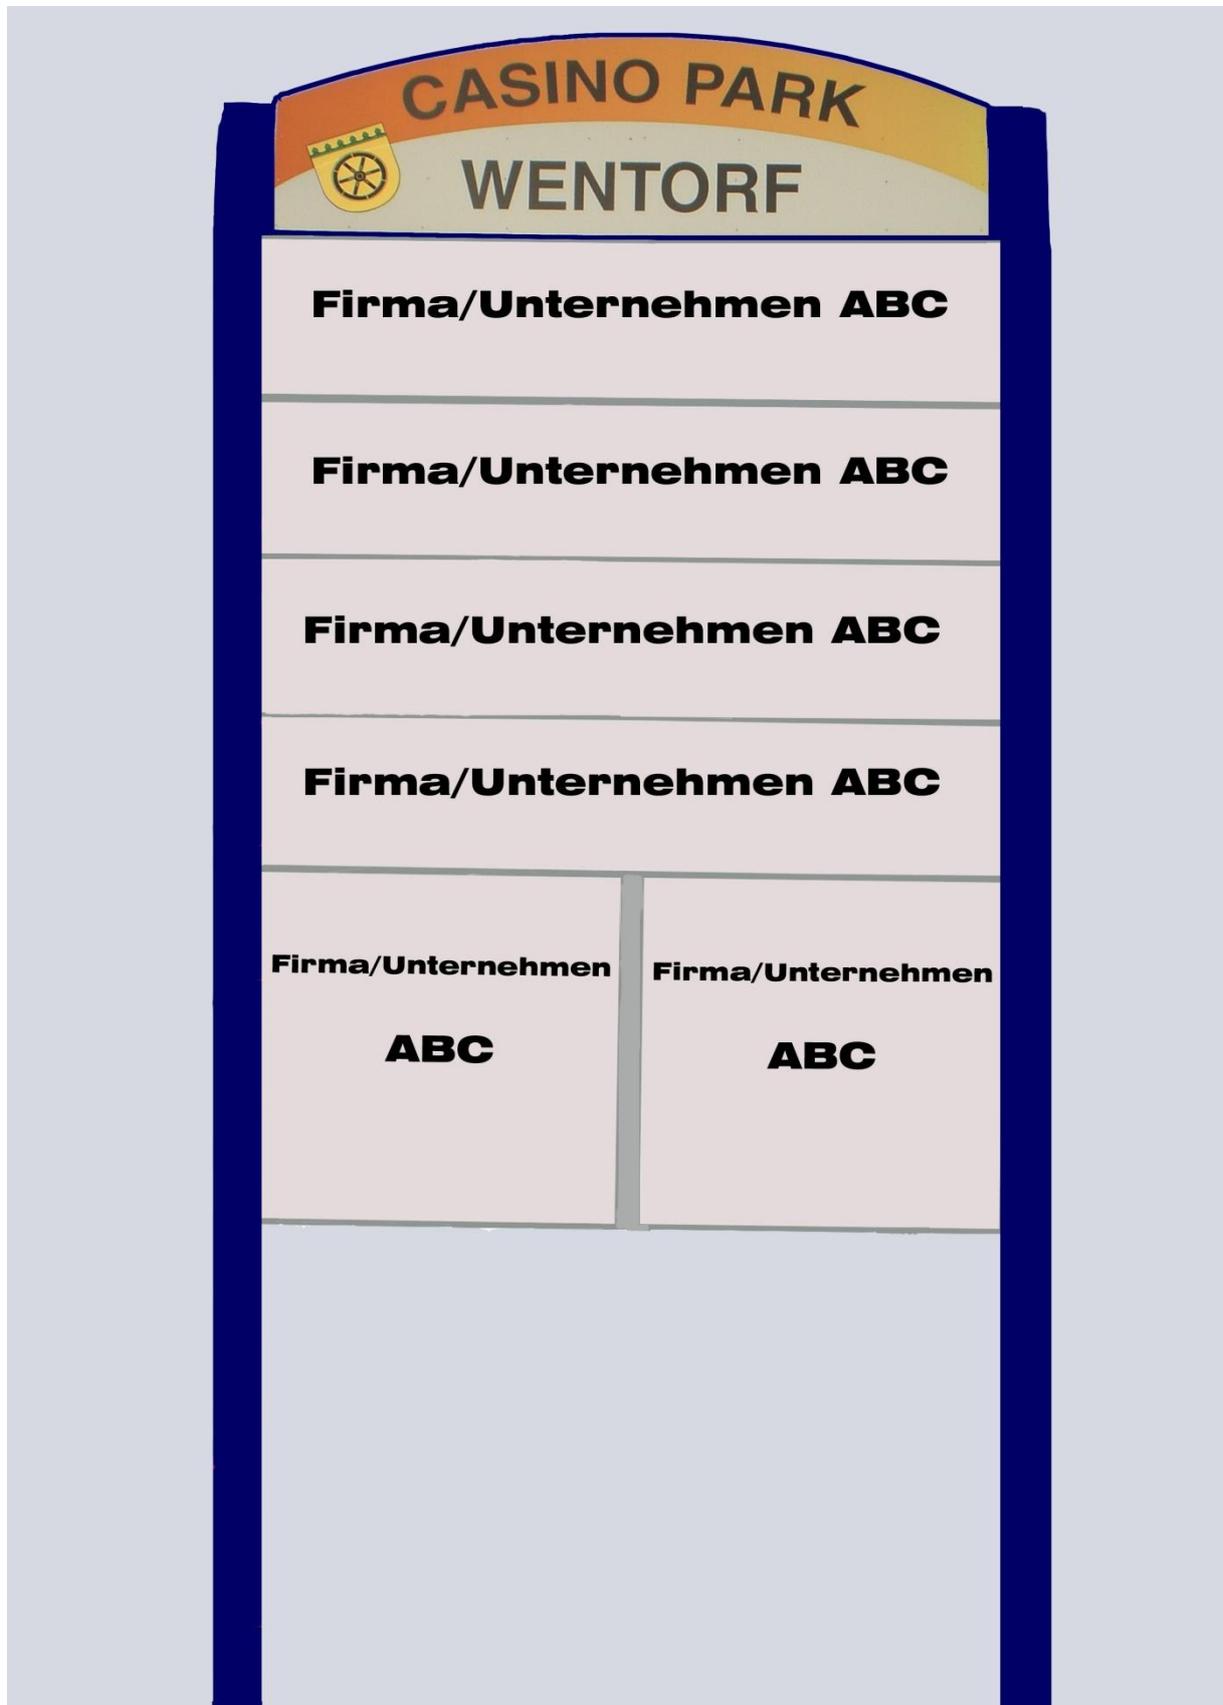

Werbeanlagensatzung der Gemeinde Wentorf bei Hamburg

Gestaltungsvorlage „Grundstücksbezogene Sammelwerbeanlage“

