
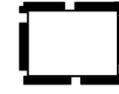


# Gemeinde Wentorf bei Hamburg

## Bebauungsplan 58 (Gebiet des Golfplatzes, nördlich des Wohltorfer Weges (L 222), südlich Golfstraße)

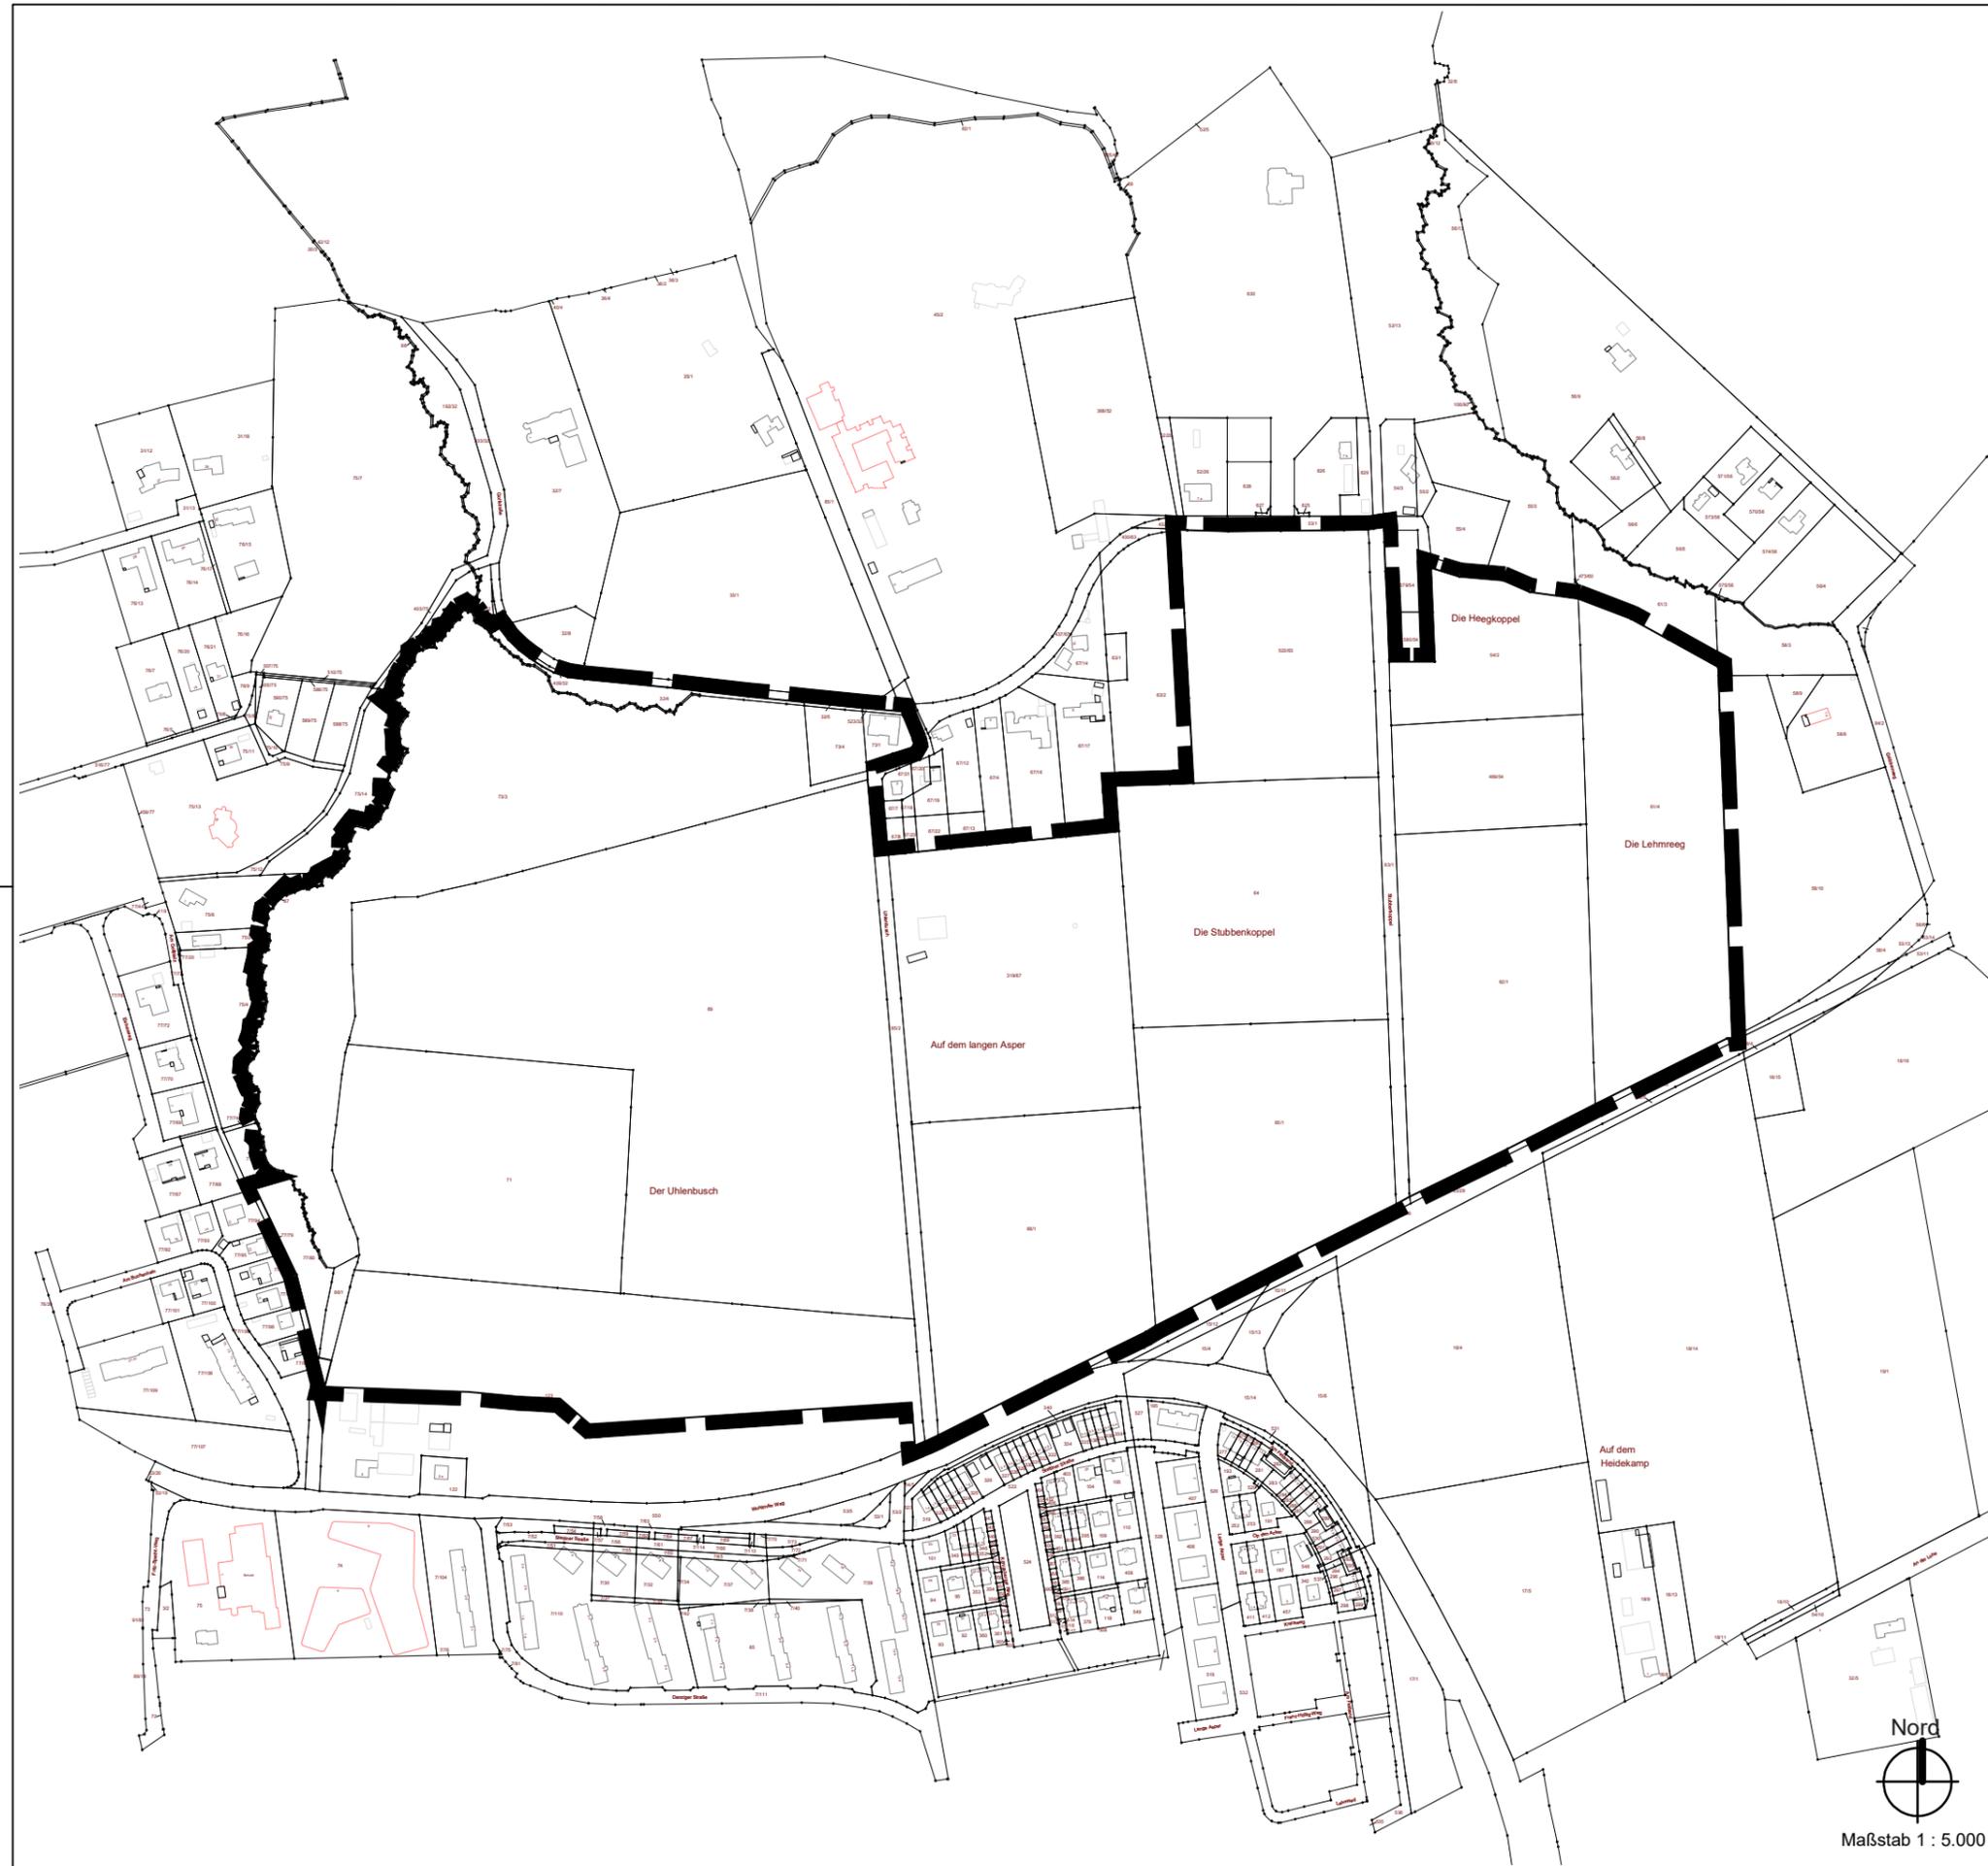

Grenze des räumlichen Geltungsbereiches  
(§ 9 Abs.7 BauGB)

### Gemeinde Wentorf bei Hamburg Bebauungsplan 58

(Gebiet des Golfplatzes, nördlich des Wohltorfer Weges (L 222), südlich Golfstraße)

Planverfasser

**WIRSIND**  
ARCHITEKTEN & STADTPLANER

WRS ARCHITEKTEN & STADTPLANER GMBH  
Markusstraße 7 20355 Hamburg  
Tel 040 39 15 41 stadtplaner@wirsind.net  
Axel Winckler Stefan Röhr-Kramer

Stand: 08.03.2022

bearb. srk / jh